




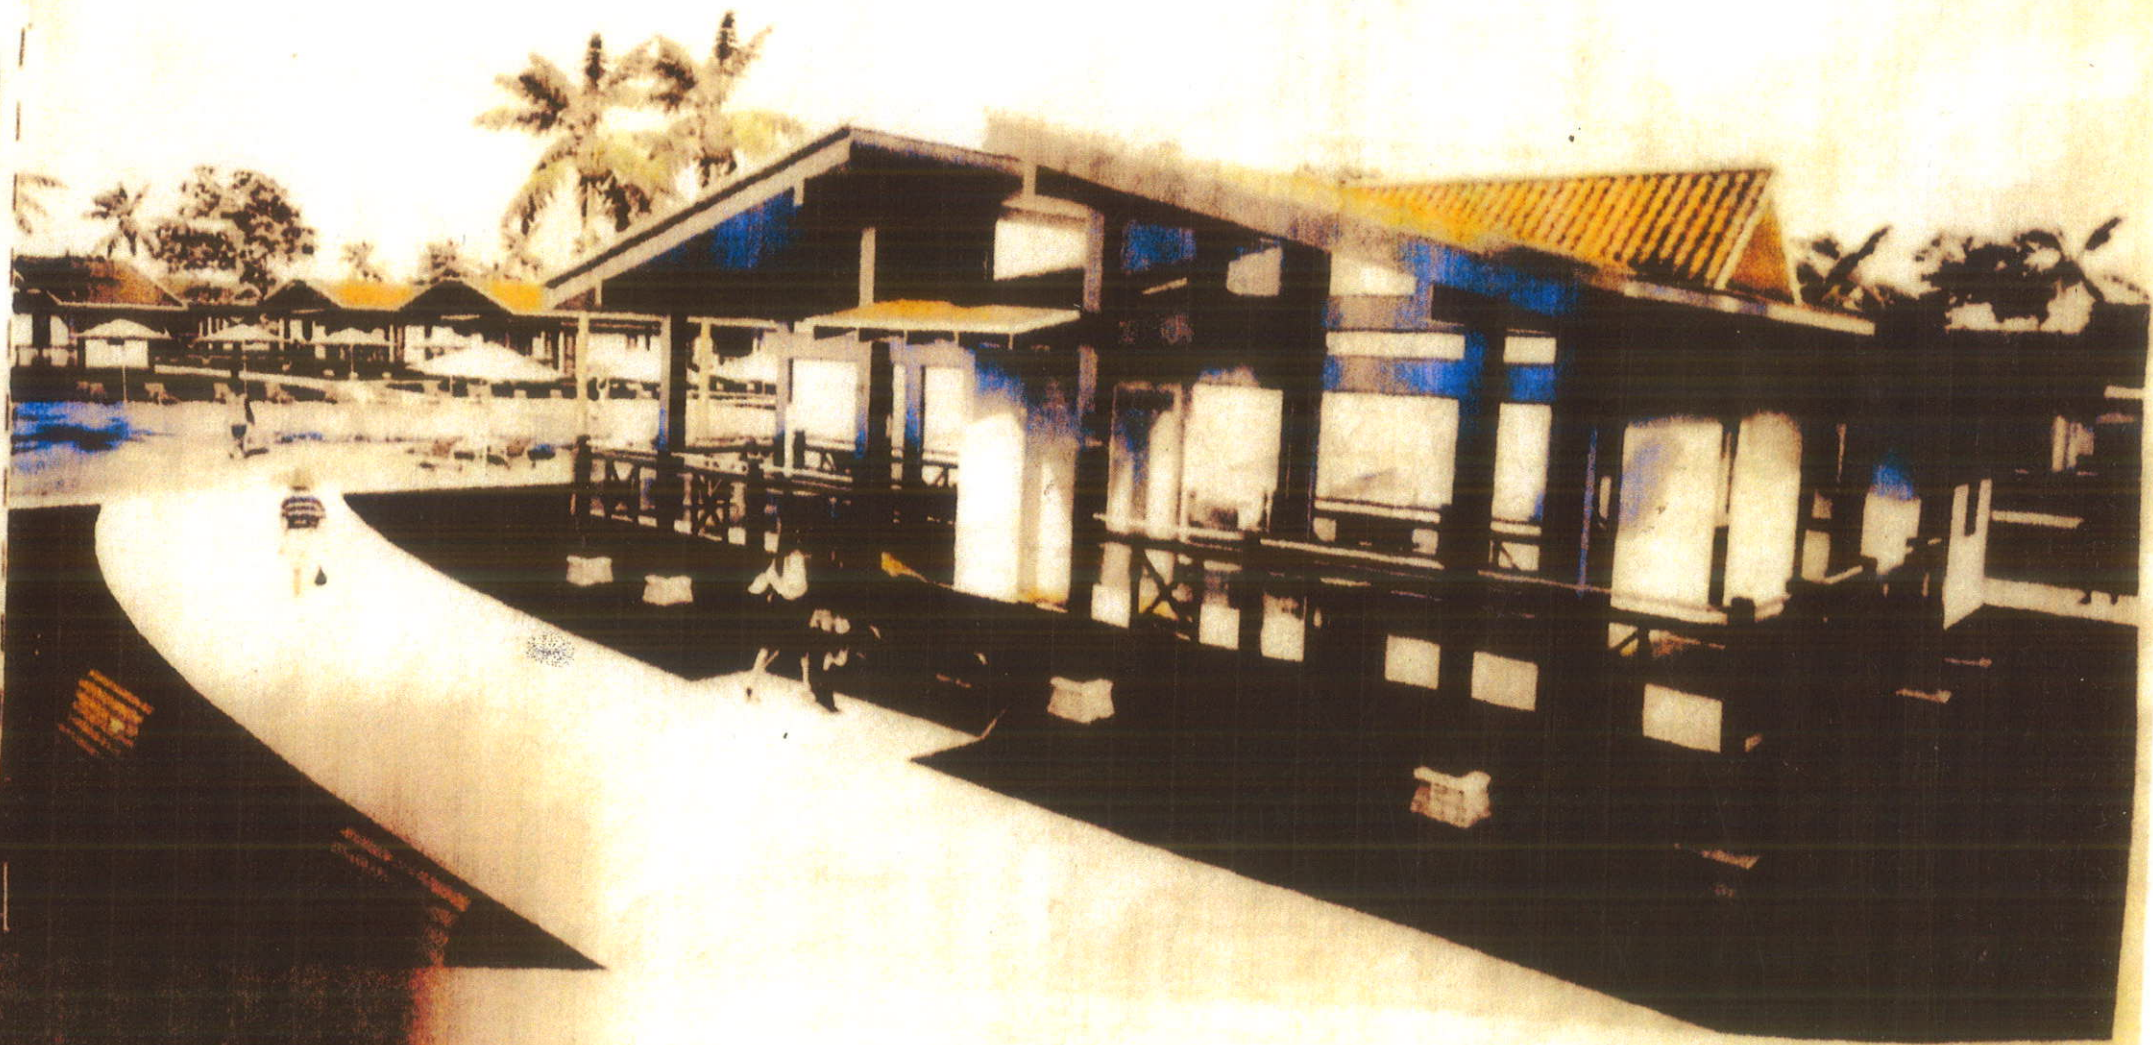

1 UNIT SINGLE STOREY BUNGALOW VIEW

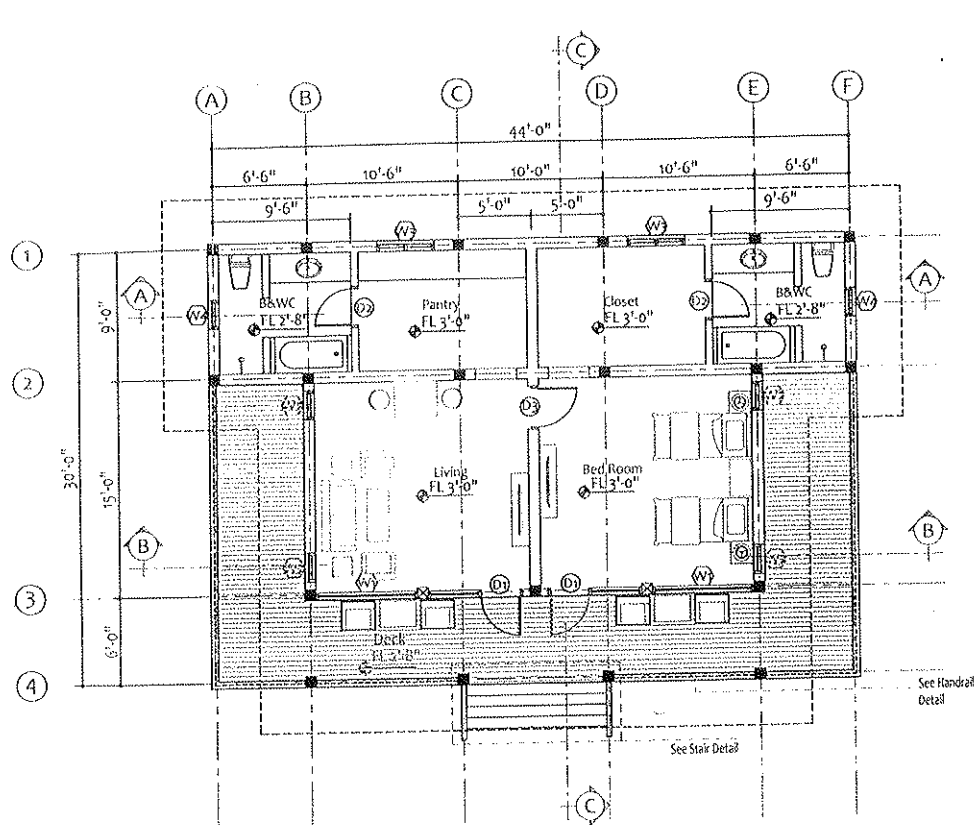


Floor Plan
Scale 1"=8'-0"

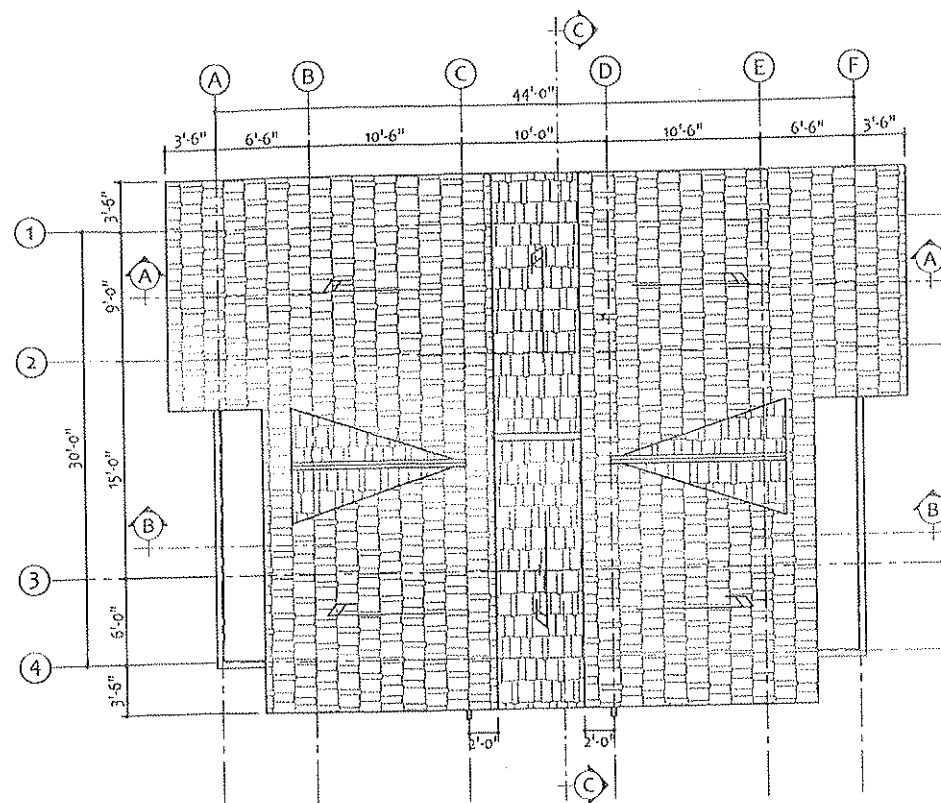

Roof Plan
Scale 1"=8'-0"


	OWNER/APPLICANT	PROJECT YE RESORT		SUBJECT Floor Plan & Roof Plan (1-Unit Bungalow)		L.S	L.C
		BLOCK NO.					
		LOT NO.		SCALE	1"=8'-0"	SHEET NO.	A-02
			DATE	22.08.2017			

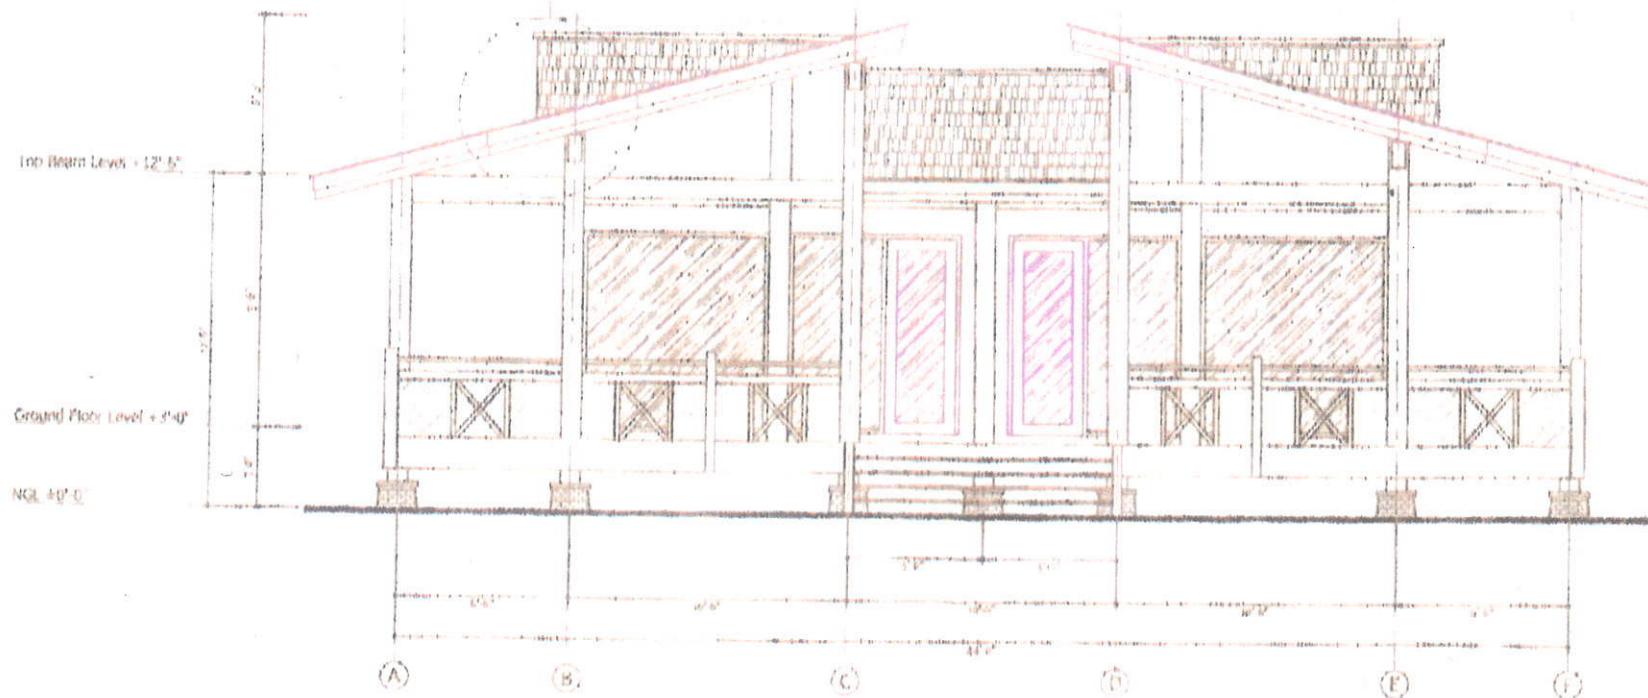

Front Elevation
Scale: 1" = 4'-0"

gust


OWNER/APPLICANT	PROJECT VE RESORT	SUBJECT Front Elevation (1-Unit Bungalow)	I.S.	I.C.
	BLOCK NO.	SCALE: 1" = 4'-0"	SHEET NO. A-03	OWNER
	LOT NO.	DATE: 22.08.2017		

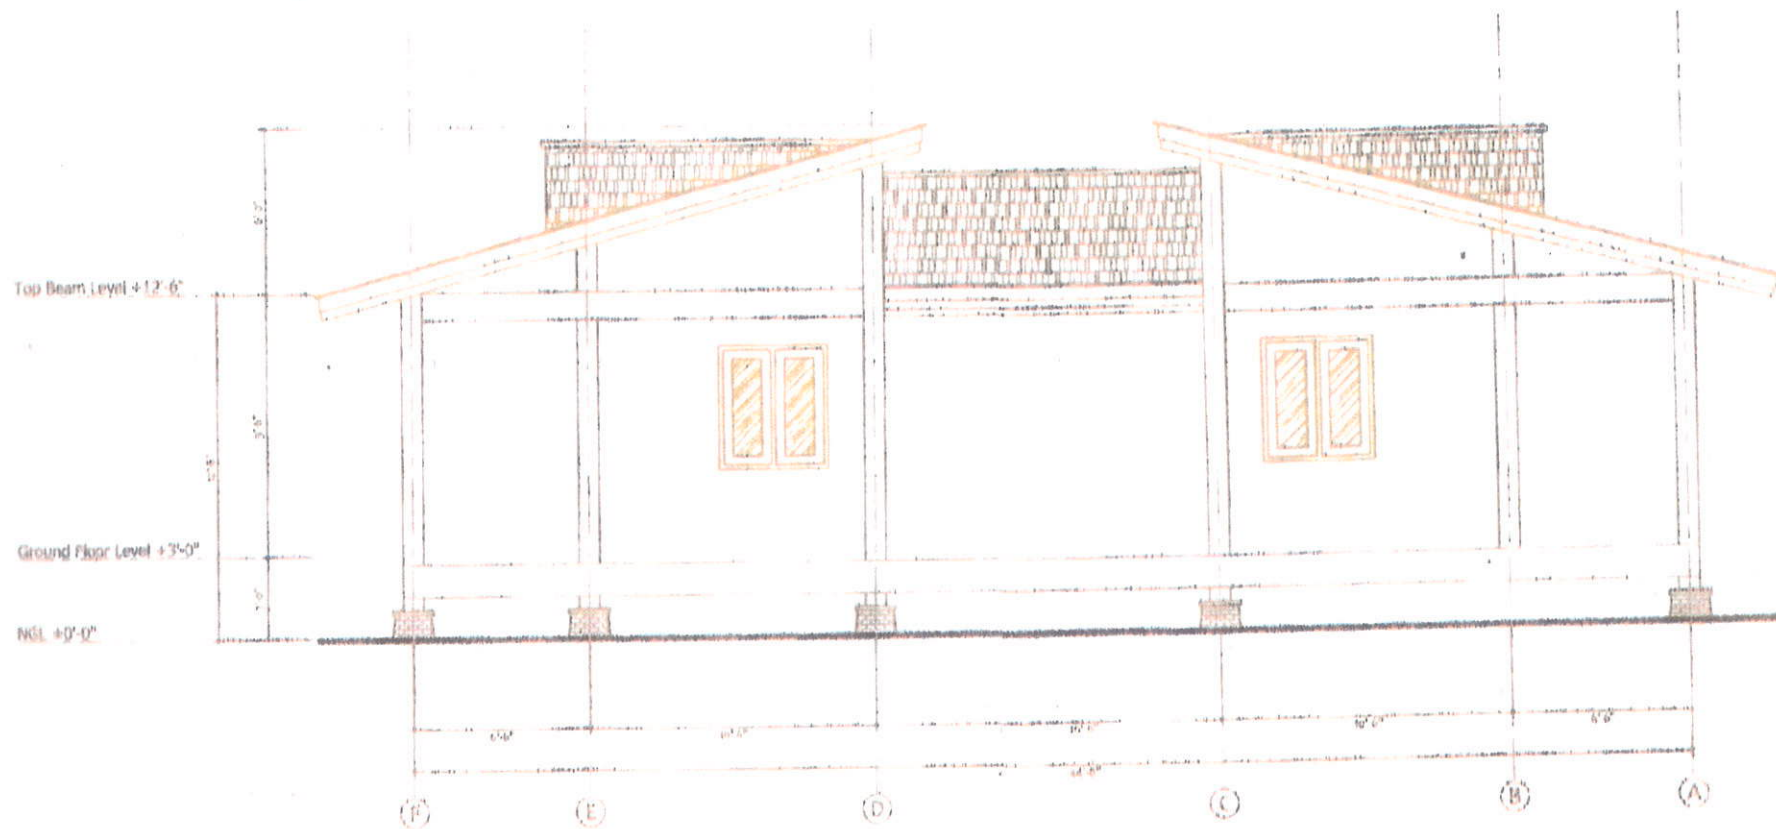


Back Back Elevation

Scale 1/8"=1'-0"



OWNER/APPLICANT	PROJECT	SUBJECT	L.S.	L.C.
	YE REPORT	(1) Back Elevation (1-Unit Bungalow)		
	BLOCK NO.	SCALE 1/8"=1'-0" 1/4"=1'-0"		OWNER
	LOT NO.	DATE 22.08.20 22.08.2017	SHEET NO	
			A-04	

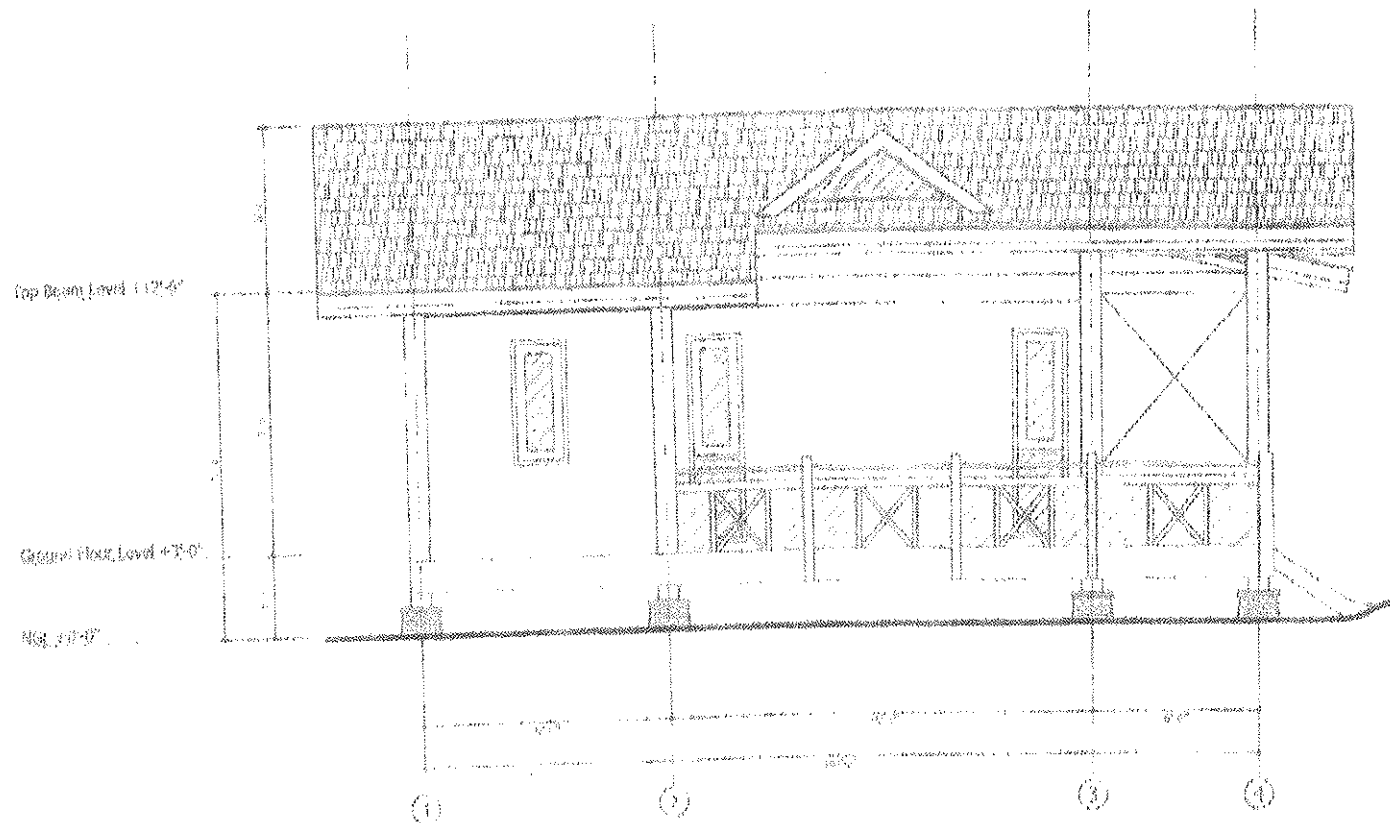


Left Side Elevation
1-1/2 Story Bungalow

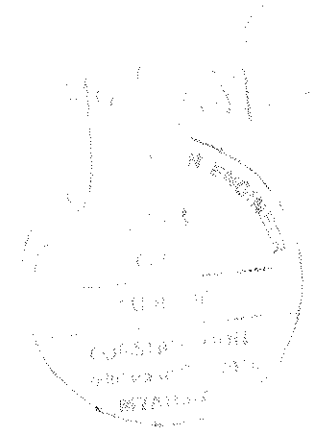


OWNER/APPLICANT	PROJECT	SUBJECT		LS
	10. RESIDENTIAL	Left Side Elevation (1-1/2 Story Bungalow)		
BLOCK NO.	LOT NO.	SCALE	SHEET NO.	OWNER
		1/4" = 1'-0"	A-05	
		DATE		
		12/12/2017		

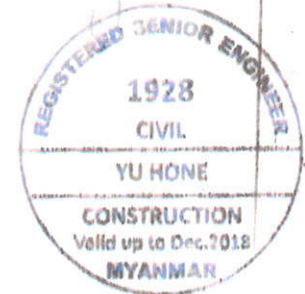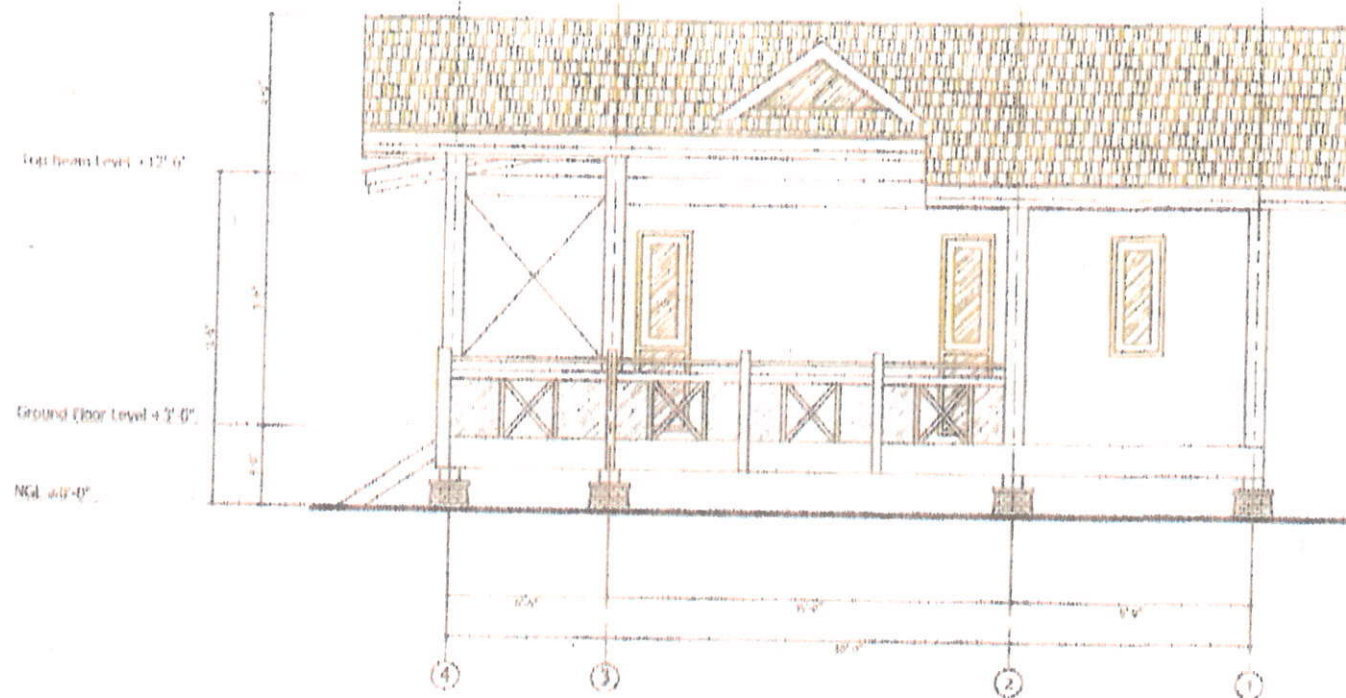

OWNER/APPLICANT	PROJECT	SUBJECT	L.S.	L.C.
	YU RESORT	Right Side Elevation (1-Unit, Bungalow)		
	BOOK NO.			OWNER
	DATE	22/06/2017	SHEET NO.	A-06

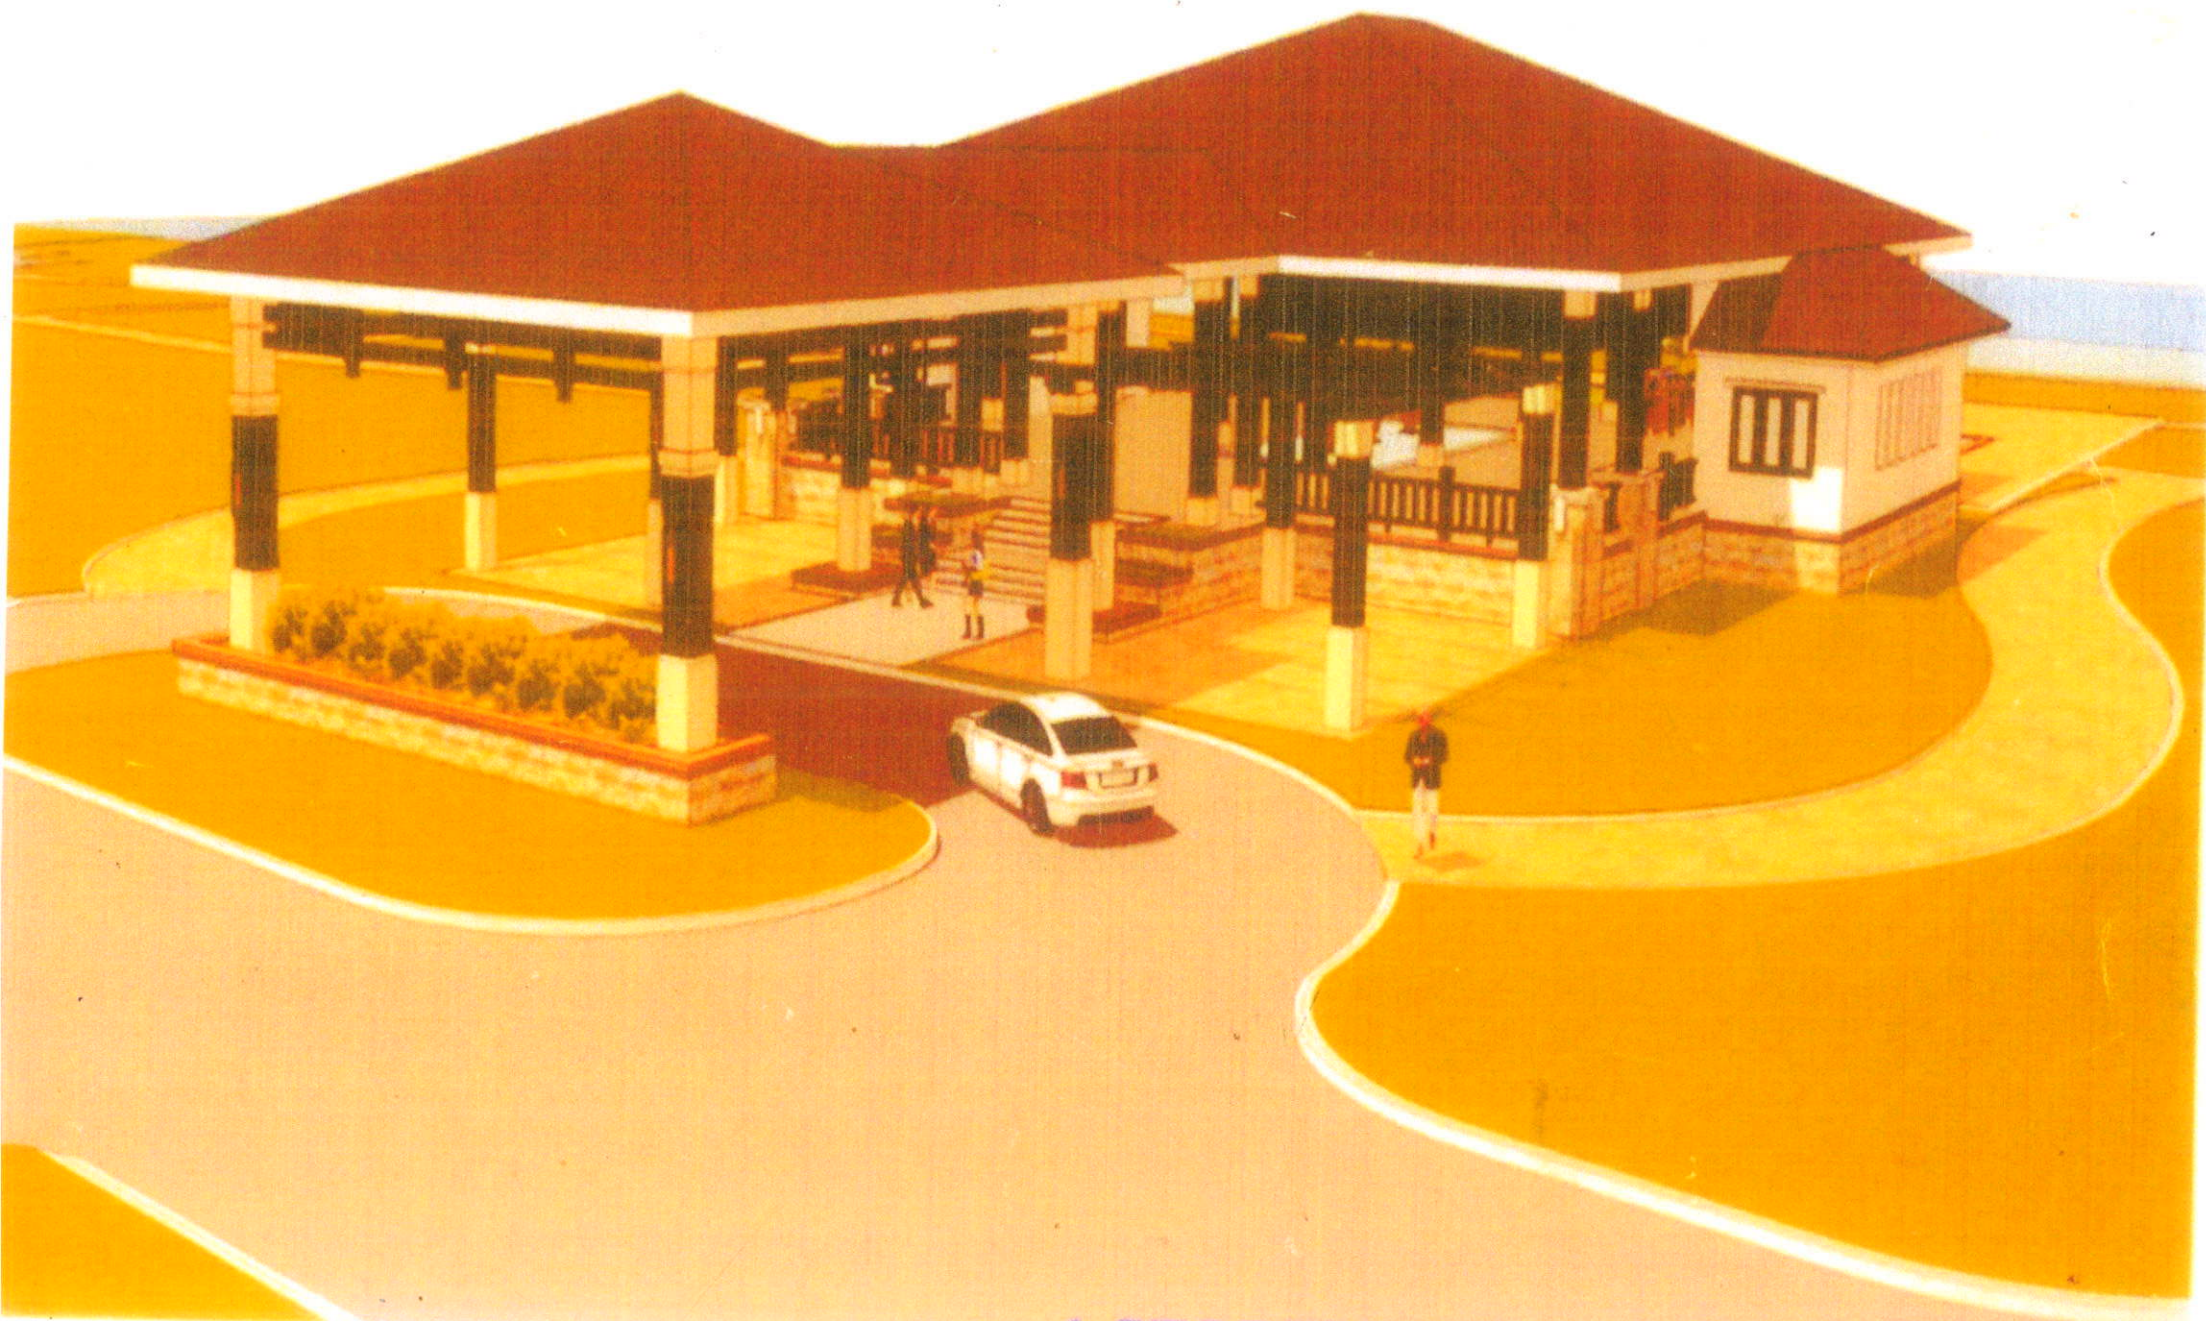

1 STOREY RECEPTION & SPA VIEW

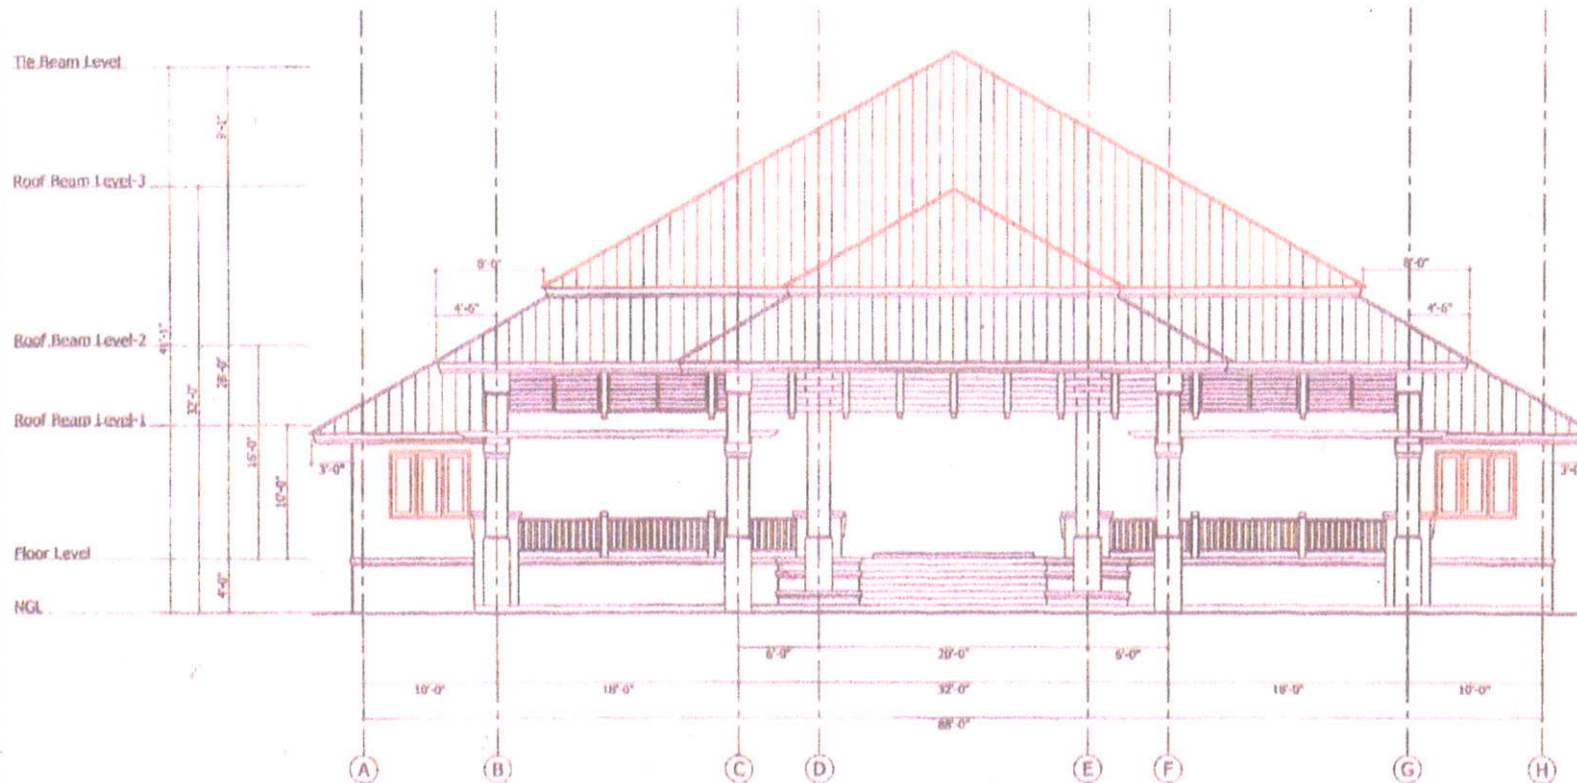


Front Elevation
Scale 1"=8'-0"

OWNER / APPLICANT

PROJECT	YE RESORT	
	BLOCK NO.	
	LOT NO.	
SUBJECT	Front Elevation (Reception Building)	
SCALE	1"=8'-0"	SHEET NO.
DATE	22.08.2017	A-04
L.S.		

S.E.C

L.C

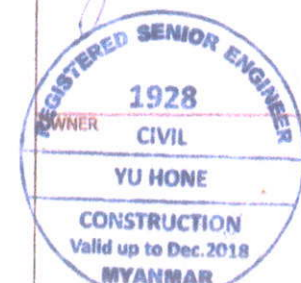

Top Beam Level


Roof Beam Level 1

Roof Beam Level 2

Roof Beam Level 3

Floor Level

NOT

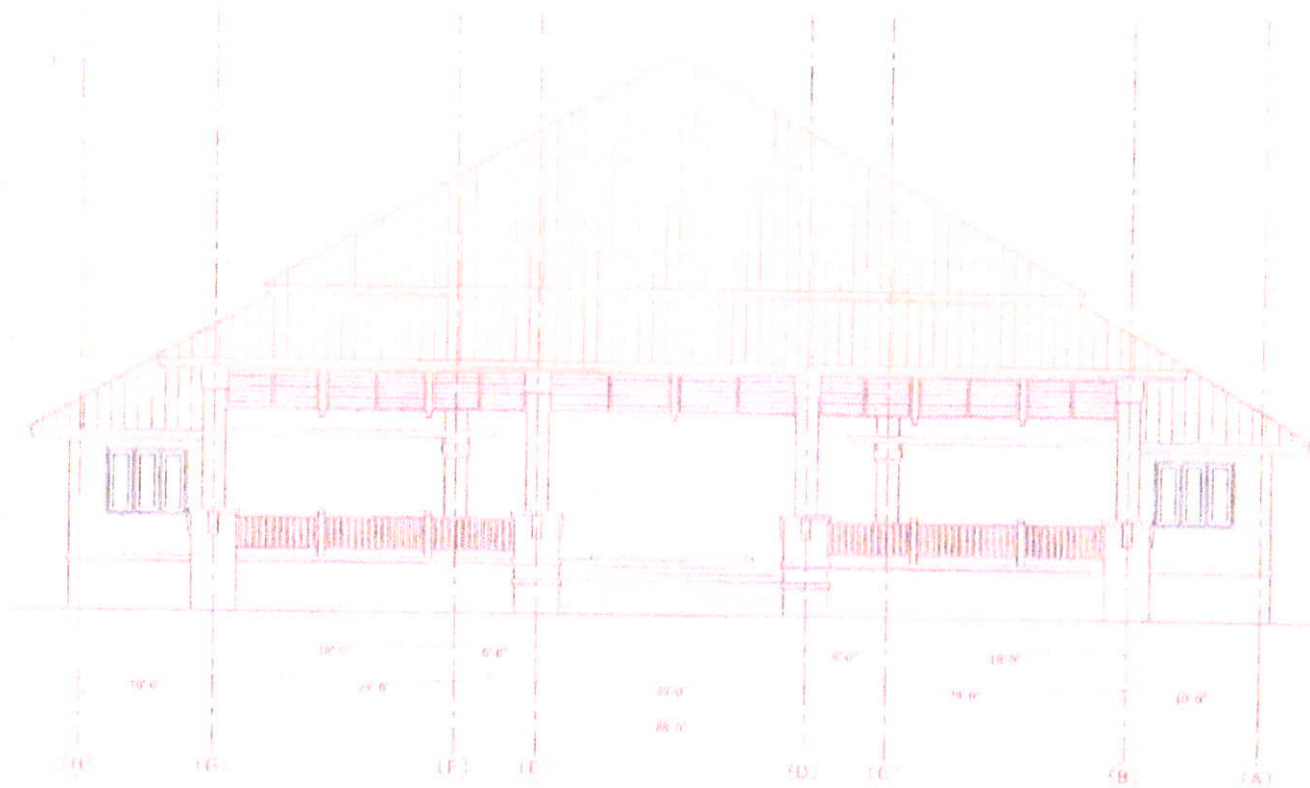

Back Elevation
Scale 1/8" = 1'-0"

OWNER / APPLICANT

PROJECT

YE RESORT

BLOCK NO.

LOT NO.

SUBJECT

Back Elevation
(Reception Building)

SCALE

1" = 8'-0"

SHEET NO.

DATE

22.08.2017


A-05

U.S.

SEE

LOC


OWNER

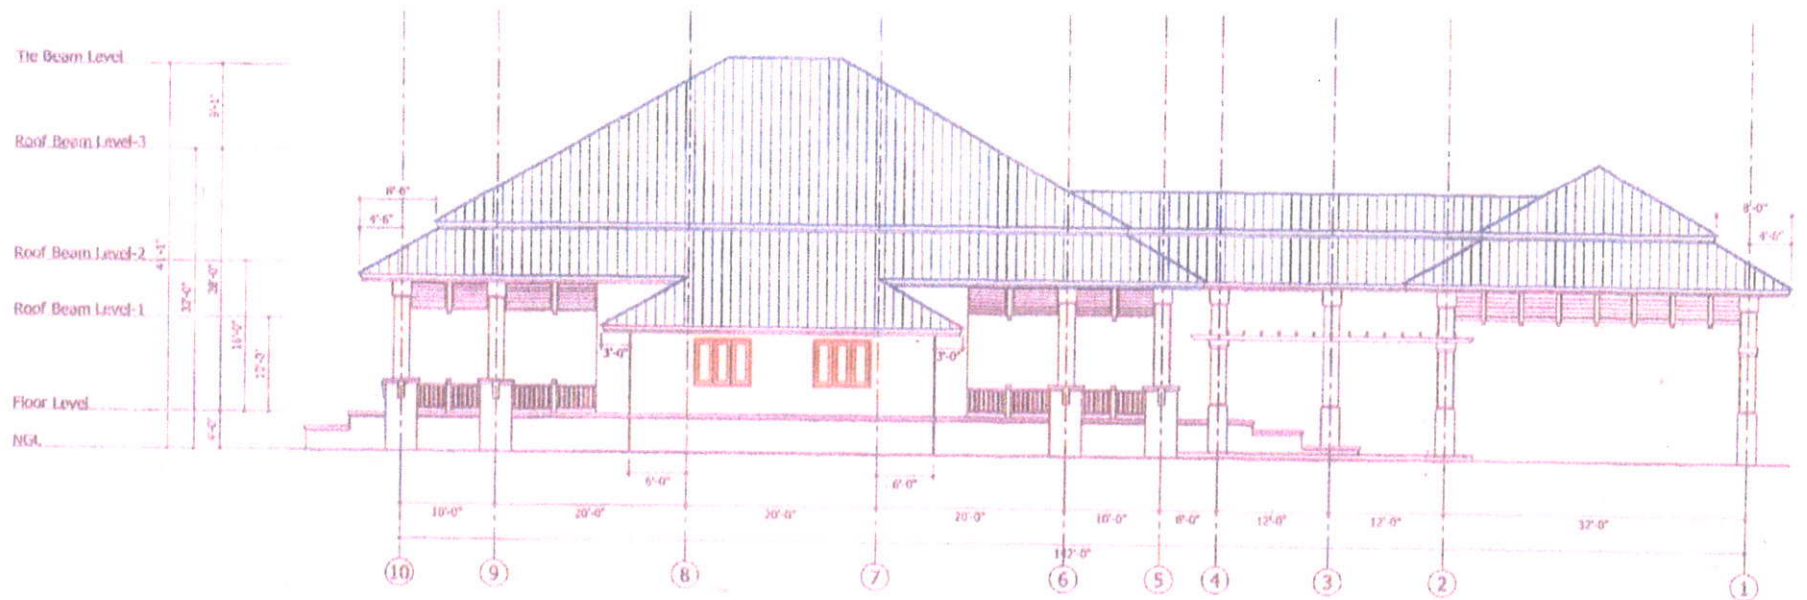


Left Side Elevation
Scale 3"=32'-0"

	OWNER / APPLICANT	PROJECT		Left Side Elevation (Reception Building)		L.S. S.E.C.	L.C. REGISTERED SENIOR ENGINEER 1928 CIVIL OWNER YU HONE
		BLOCK NO.		SCALE	3"=32'-0"		
		LOT NO.		DATE	22.08.2017		
					SHEET NO. A-06		



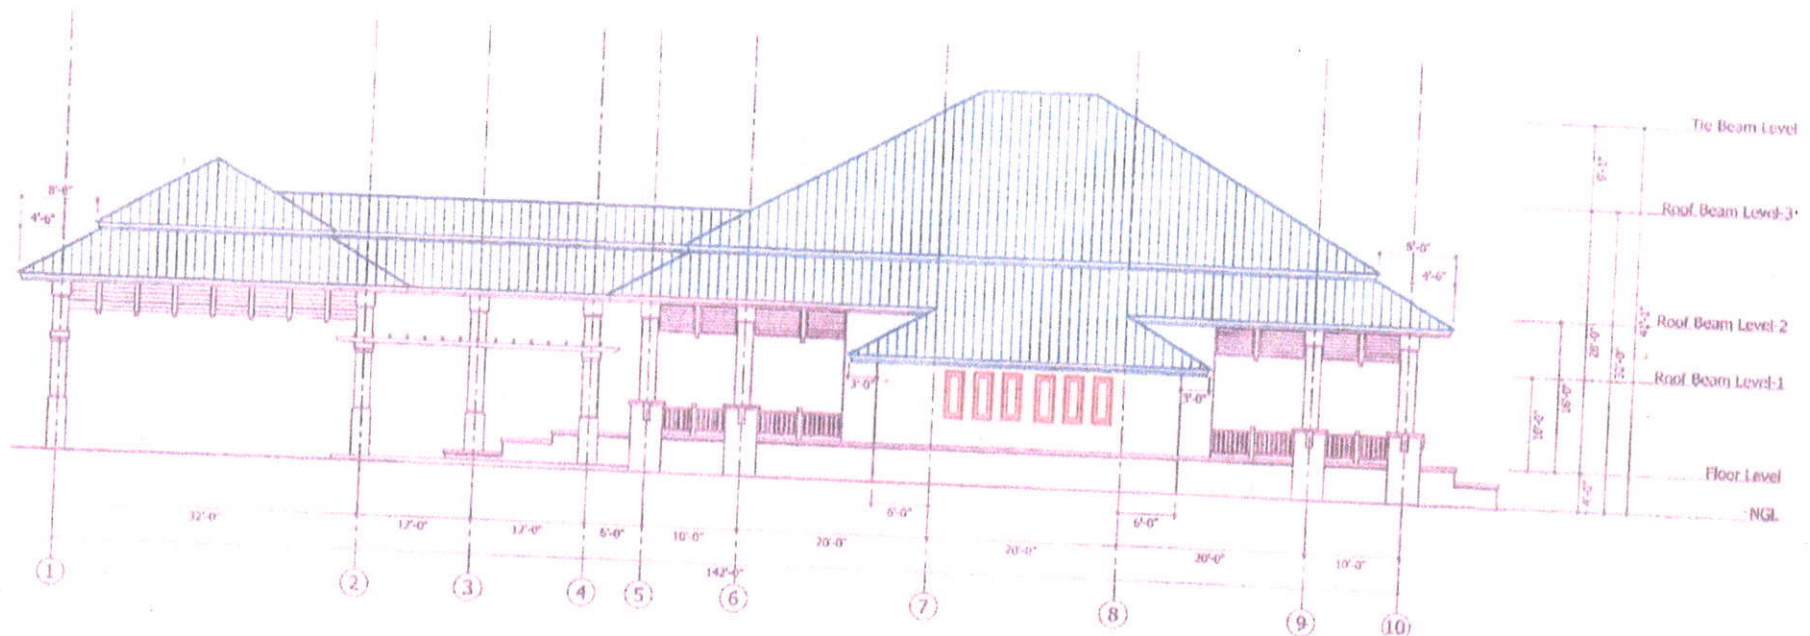

Right Side Elevation
Scale: 1"=32'-0"

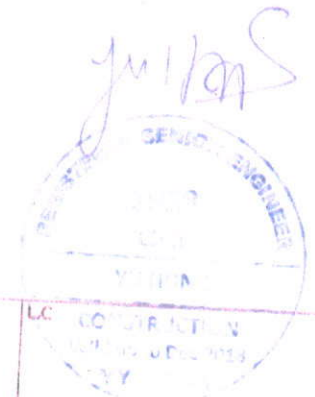

OWNER / APPLICANT

PROJECT

YE RESORT

Right Side Elevation
(Reception Building)

L.S.

LC CONSTRUCTION
10/10/2013

BLOCK NO.

LOT NO.

SCALE 3"=32'-0"

DATE 22.08.2017

SHEET NO. A-07


S.E.C.

OWNER



YE RESORT

2 STORY BUILDING VIEW

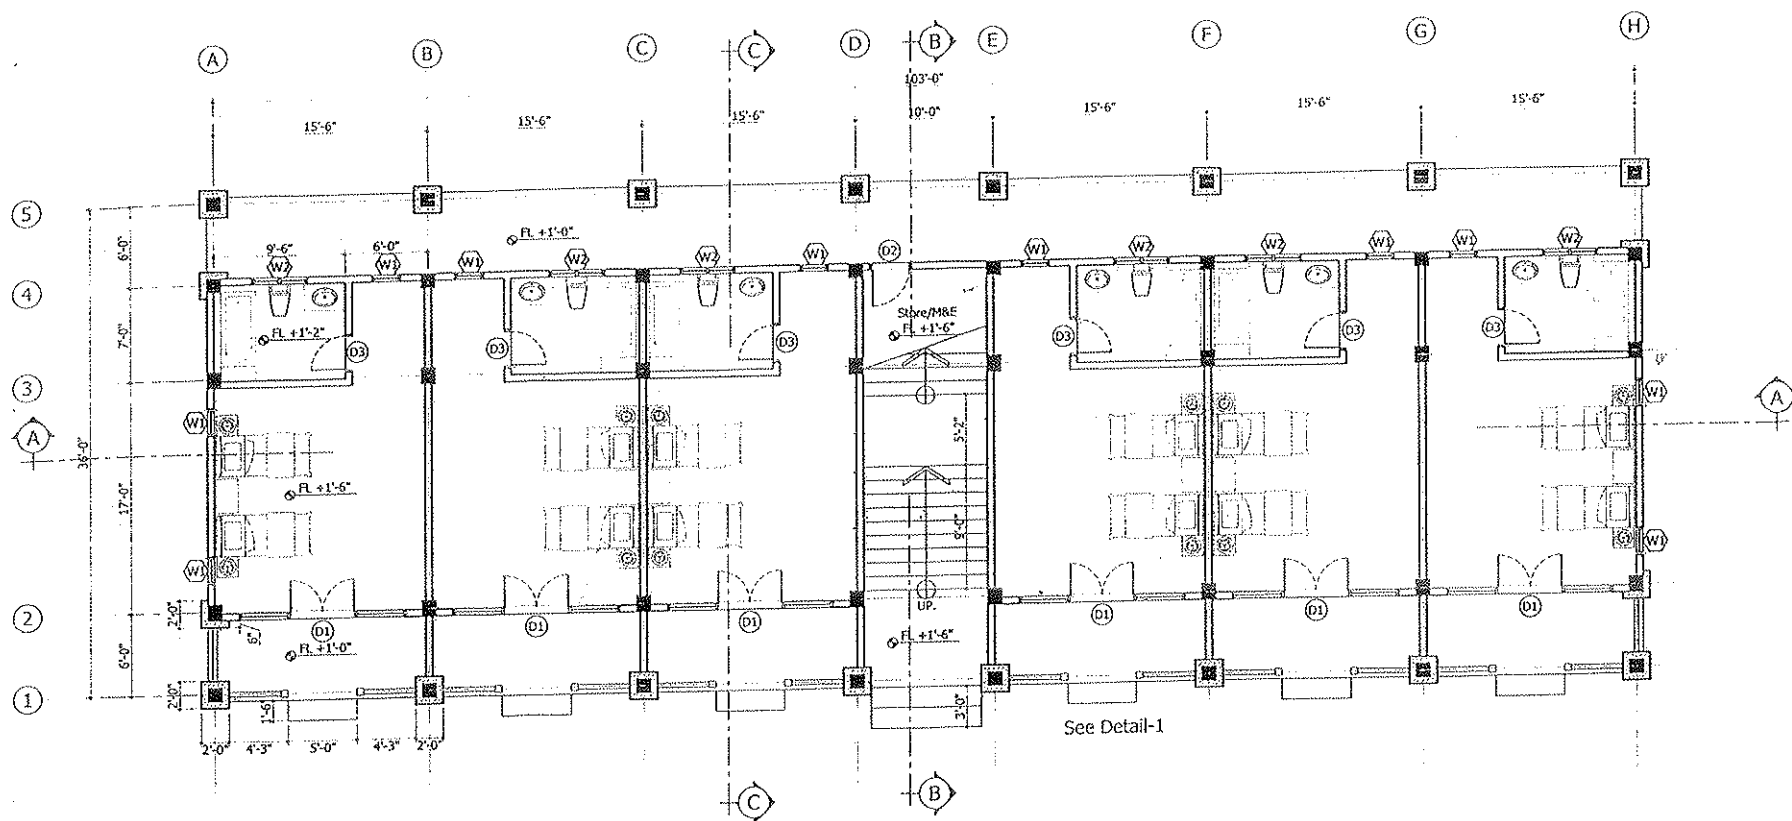


Ground Floor Plan
Scale 1"=8'-0"

OWNER / APPLICANT	PROJECT		Ground Floor Plan (2 Storey Building)				LS	LC
	BLOCK NO.						S.E.C	OWNER
	LOT NO.		SCALE	1"=8'-0"	SHEET NO.	A-02		
			DATE	22.08.2017				




	OWNER / APPLICANT		PROJECT		Front Elevation (2 Storey Building)		LS	LC
			YE RESORT					
			BLOCK NO.		SCALE	1"=8'-0"	S.E.C	OWNER
			LOT NO.		DATE	22.08.2017		MY OMAR
					SHEET NO.	A-05		

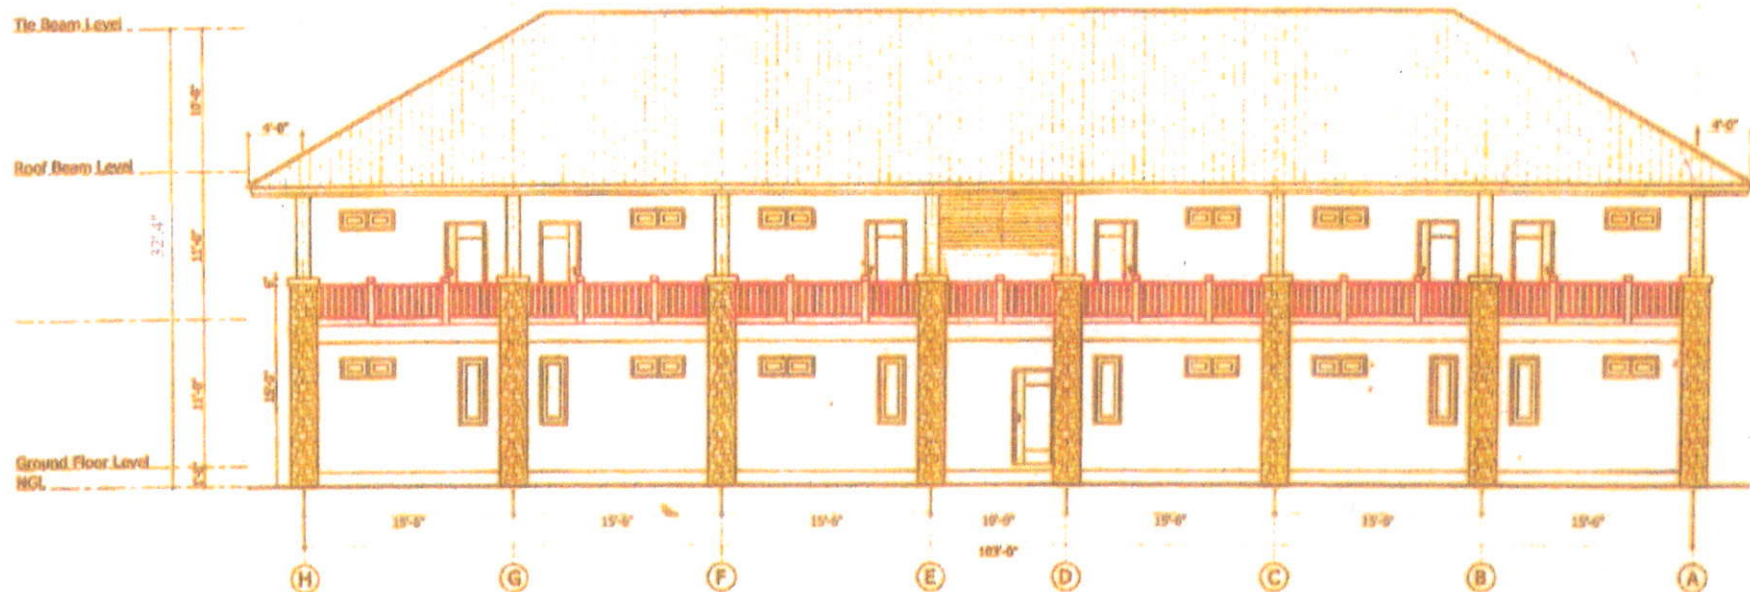


Back Elevation
Scale 1"=8'-0"


	OWNER / APPLICANT	PROJECT		Back Elevation (2 Storey Building)			LS	LC	
		YE RESORT							
		BLOCK NO.		SCALE	1"=8'-0"	SHEET NO.	A-06	S.E.C	OWNER
		LOT NO.							
		DATE	22.08.2017						

yu 10/07/2017

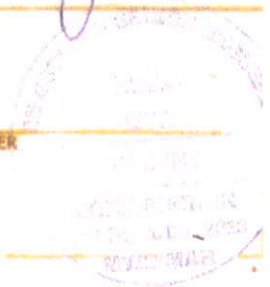


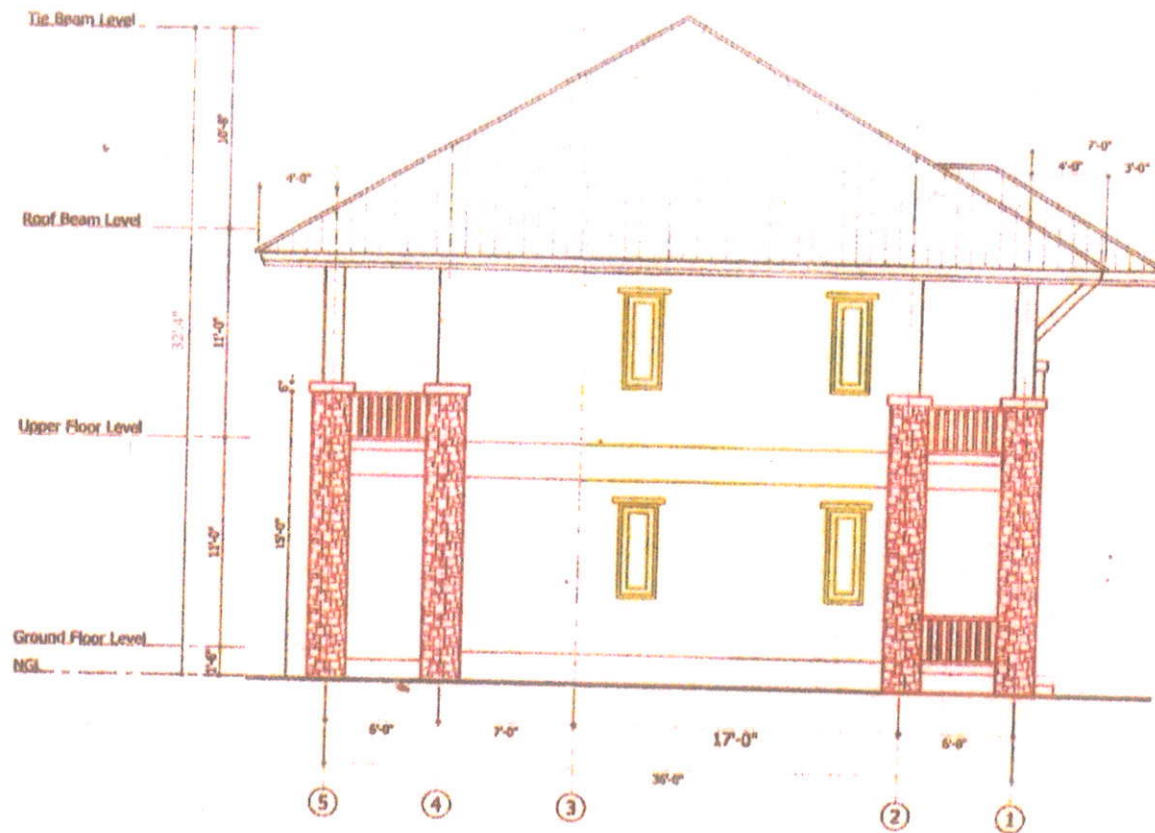

Left Side Elevation
Scale 3"=16'-0"

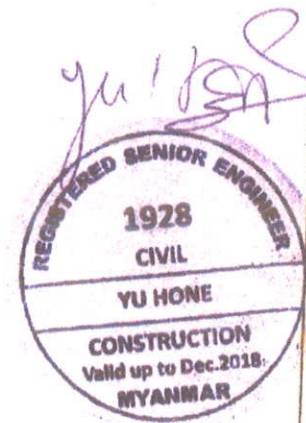

OWNER / APPLICANT	PROJECT		Left Side Elevation (2 Storey Building)				LS	L.C
	YE RESORT							
	BLOCK NO.						S.E.C	OWNER
	LOT NO.		SCALE	3"=16'-0"	SHEET NO.	A-07		
			DATE	22.08.2017				

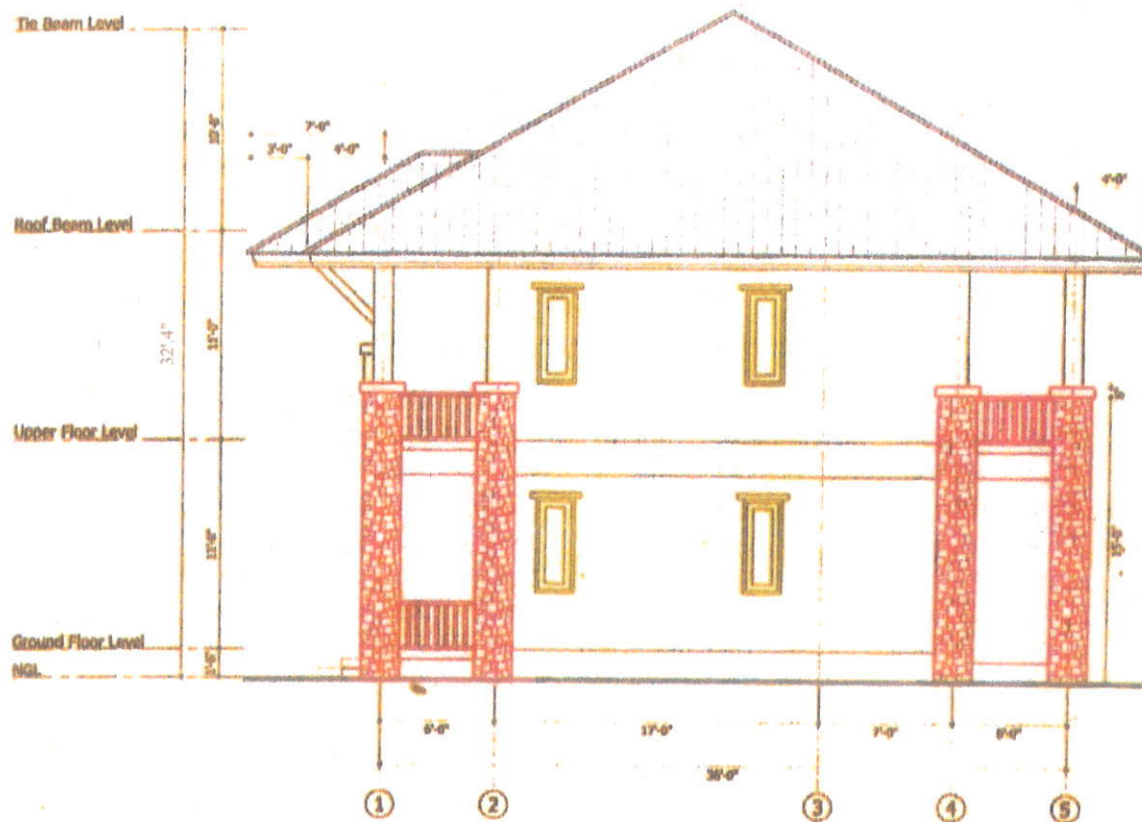

Right Side Elevation
Scale: 3"=16'-0"



OWNER / APPLICANT	PROJECT		Right Side Elevation (2 Storey Building)				L.S	L.C
	YE' RESORT							
	BLQCK NO.						S.E.C	OWNER
	LOT NO.		SCALE	3"=16'-0"	SHEET NO.	A-08		
		DATE	22.08.2017					

Kitchen Room Site Plan

2



Project Area

March 2018

Position: 15°11'41.82"N 97°46'4.02"E

Heights are in metres

Remember to adjust times for Daylight Saving

Time	Ht	Time	Ht	Time	Ht	Time	Ht
1 0120	5.7	9 0550	3.8	17 0150	5.5	25 0100	1.9
Thu 0750	0.2	Fri 1200	1.9	Sat 0810	0.3	Sun 0710	3.6
1340	5.5	1810	3.8	1410	5.5	1320	2.0
2000	0.0			2020	0.1	2010	3.8
2 0200	6.0	10 0040	2.2	18 0220	5.7	26 0310	2.7
Fri 0820	-0.0	Sat 0640	3.3	Sun 0840	0.1	Mon 0940	3.5
1420	5.8	1250	2.4	1430	5.2	1550	2.1
2040	-0.2	1940	3.4	2050	-0.0	2230	4.0
3 0240	6.1	11 0310	2.5	19 0250	5.8	27 0510	1.7
Sat 0900	-0.1	Sun 0950	3.1	Mon 0910	0.1	Tue 1120	3.9
1450	5.9	1600	2.5	1500	5.8	1730	1.6
2110	-0.2	2250	3.5	2120	-0.0	2340	4.6
4 0310	6.0	12 0540	2.2	20 0320	5.7	28 0610	1.2
Sun 0930	-0.0	Mon 1140	3.4	Tue 0930	0.2	Wed 1210	4.5
1520	5.8	1740	2.1	1530	5.7	1820	1.0
2140	-0.0	2400	4.0	2150	0.1		
5 0340	5.7	13 0620	1.7	21 0350	5.5	29 0030	5.1
Mon 1000	0.2	Tue 1220	3.9	Mon 1000	0.3	Thu 0650	0.7
1600	5.6	1820	1.7	1600	5.5	1250	5.1
2220	0.3			2220	0.4	1910	0.5
6 0410	5.3	14 0030	4.4	22 0420	5.1	30 0110	5.5
Tue 1030	0.5	Wed 0650	1.3	Thu 1040	0.7	Fri 0730	0.3
1630	5.2	1250	4.3	1640	5.2	1330	5.8
2250	0.7	1900	1.2	2300	0.8	1940	0.1
7 0440	4.9	15 0100	4.9	23 0500	4.6	31 0140	5.8
Wed 1100	1.0	Thu 0720	0.9	Fri 1110	1.1	Sat 0800	0.1
1700	4.8	1320	4.8	1720	4.7	1400	5.8
2320	1.2	1930	0.8	2350	1.3	2020	-0.1
8 0520	4.3	16 0130	5.2	24 0650	4.1		
Thu 1120	1.4	Fri 0750	0.6	Sat 1200	1.6		
1730	4.3	1340	5.2	1820	4.2		
2350	1.7	1950	0.4				

Project Area ၏ ဒီရေအမြင့်ဆုံးနှင့် အနိမ့်ဆုံး Level တွာခြားချက်

Project area ၏ ပင်လယ်ဒီရေ ရေထရက်(Spring Tide)အမြင့်ဆုံးနှင့် အနိမ့်ဆုံးရေပွတ်တို့၏ Level တွာခြားချက်မှာ အမြင့်ဆုံး (6.1)meter (၂၁-ပေ)နှင့် အနိမ့်ဆုံးရေပွတ် (0.2)meter (၀.၆၆)ပေတို့ဖြစ်ပါသည်။

Project area ၏ ပင်လယ်ဒီရေ ရေထရက် (Neap Tide)အမြင့်ဆုံးနှင့် အနိမ့်ဆုံးရေပွတ်တို့၏ Level တွာခြားချက်မှာ အမြင့်ဆုံး (4.9)meter နှင့် အနိမ့်ဆုံးရေပွတ် (1.2)meter တို့ဖြစ်ပါသည်။

Project ဧရိယာ ၏ ဒီရေအတက်အကျ အတွာအပေးပတ်တမ်း

Project ဧရိယာ၏ ပင်လယ်ကမ်းစပ်တွာခြာချက် အတွာအပေး ရေအတက် အကျမှာ တိုက် ၁၂၀ (၃၆၀ ပေ) ခန့်ရှိပါသည်။

உத்யோகம்.

சென்னை

စံနမူနာ

ယောလကီရီမြေပုံတွင် ယခုနှစ်ဆသုံးပြုသော ဦးပိုင်မြေပုံ
လက်ခံရေးကူးရန်ပုံစံ

DAIMS

பிள்ளை

၁၁၆၆

50

5

12

五

6

①

0123456789

123

2

1

4
5
6
7
8
9
10
11
12

1
2
3
4
5
6
7
8
9
10

○

100

Gravel

ॐ नमो भगवते वासुदेवाय

100

11

1
2
3
4
5
6
7
8
9

[illegible]

ပုဂံသက္ကရာဇ်။

33

100


23.

2
3
4
5
6
7
8

2

2000

Andaman Bay Resort Hotel အီပြိုင်တူခါတိပုံ

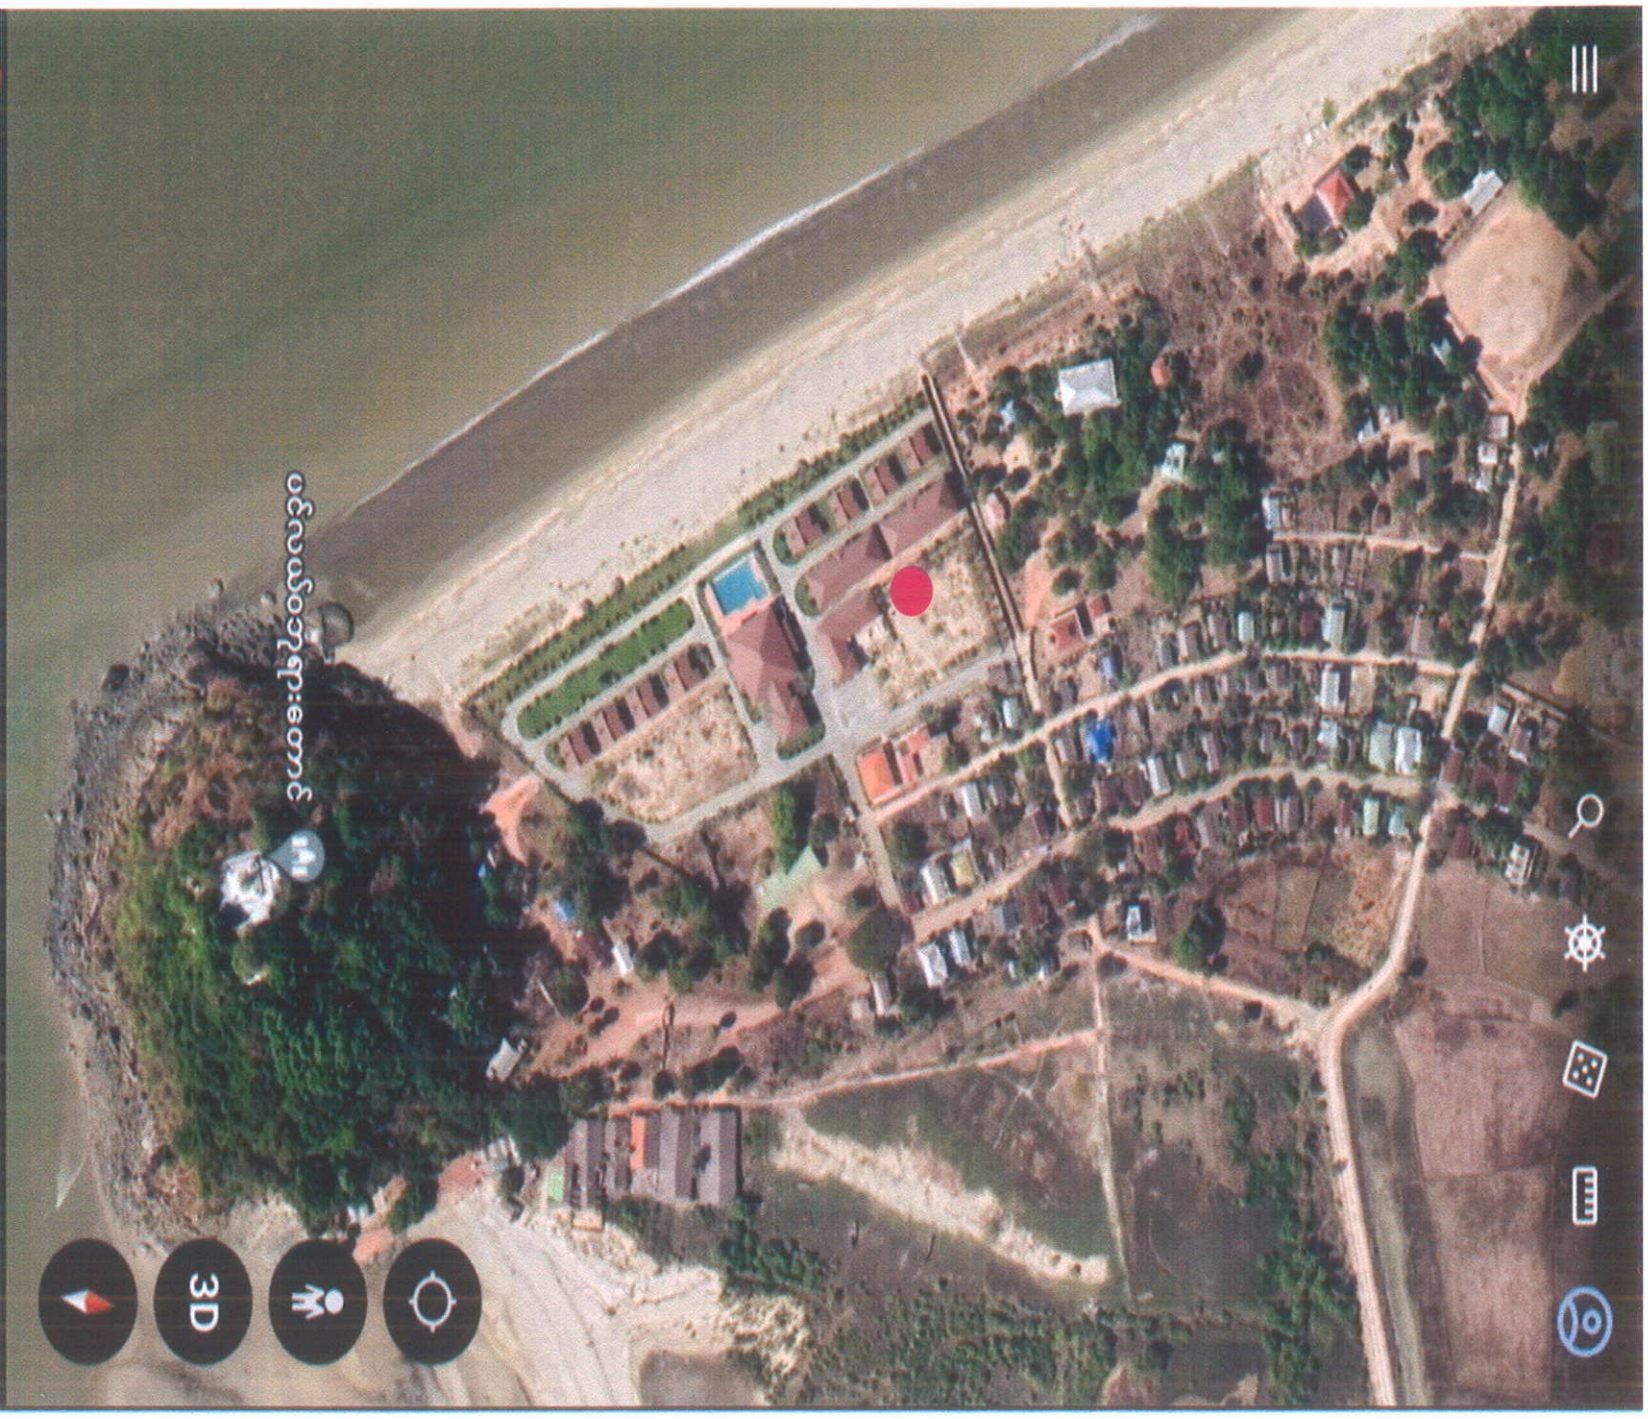

ပင်လယ်ဘုရားတောင်

● Andaman Bay Resort Hotel

Latitude : 15°11' 49"N

Longitude: (97°45' 57" E)829 m

Andaman Bay Resort ခရီးစဉ်အကျဉ်းချုပ်

အနောက်ဘက်အပေါ်ယံတောင်တင်မြေရပ် အနောက်ဘက်အပေါ်ယံတောင်တင်မြေရပ်



Reception ခရီးစဉ်အကျဉ်းချုပ် အနောက်ဘက်အပေါ်ယံတောင်တင်မြေရပ်




Andaman Bay Resort အမှတ်တံဆိပ်များ


Kitchen Room မြင်ကွင်းပုံ




လက်ယာဘက် Bungalowများ မြင်ကွင်းပုံ

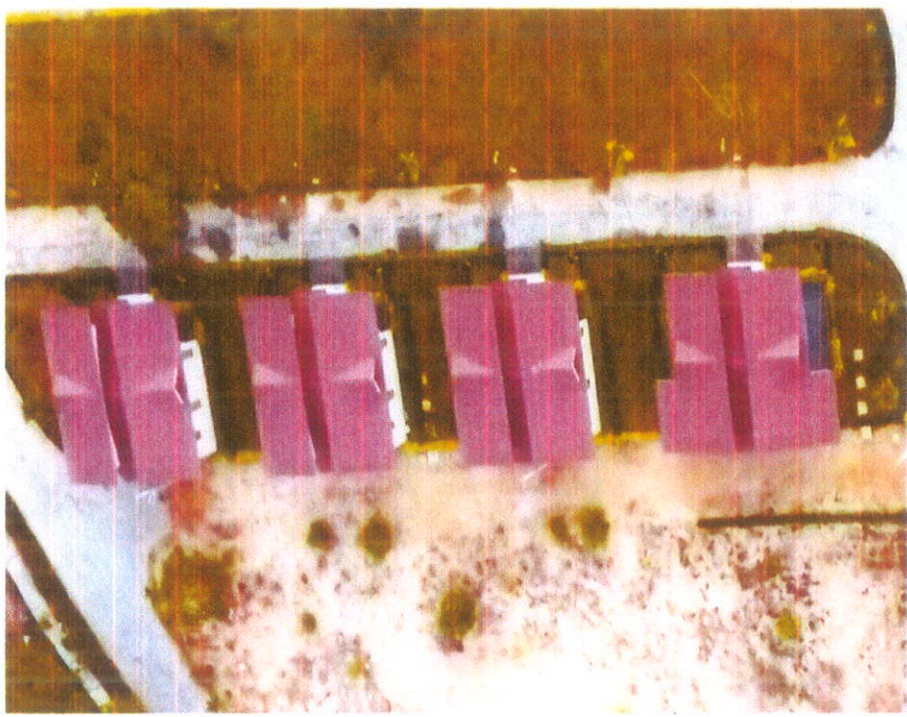

(2) Storey Building ခုန့် Bungalow များပုံ

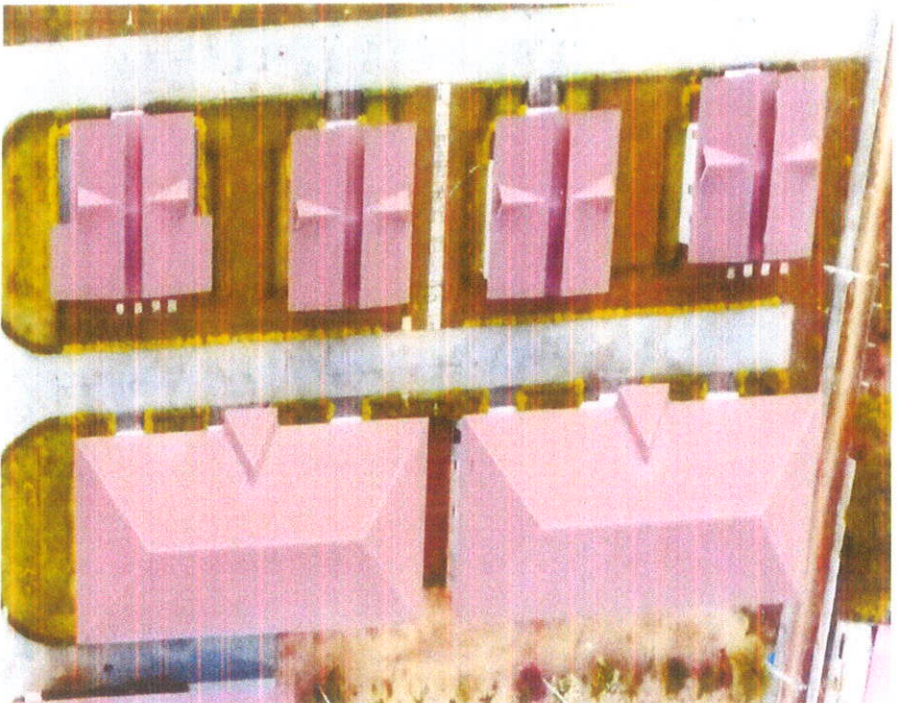

Reception အမှတ်တံဆိပ်မြင်ကွင်းပုံ

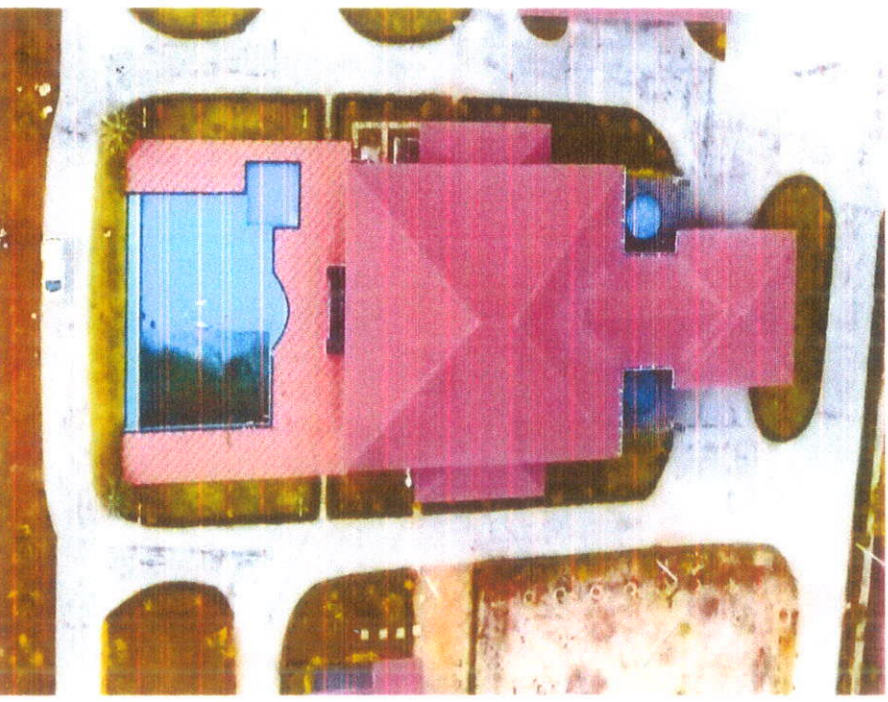

Andaman Bay Resort

အရှေ့ဘက်မြင်တွင်:



အနောက်ဘက်မြင်တွင်:



ဓာတ်ယာဘက်မြင်တွင်:



ဓာတ်ပုံဘက်မြင်တွင်:




Andaman Bay Resort

အရှေ့ဘက်မြင်တွင်း



အနောက်ဘက်မြင်တွင်း

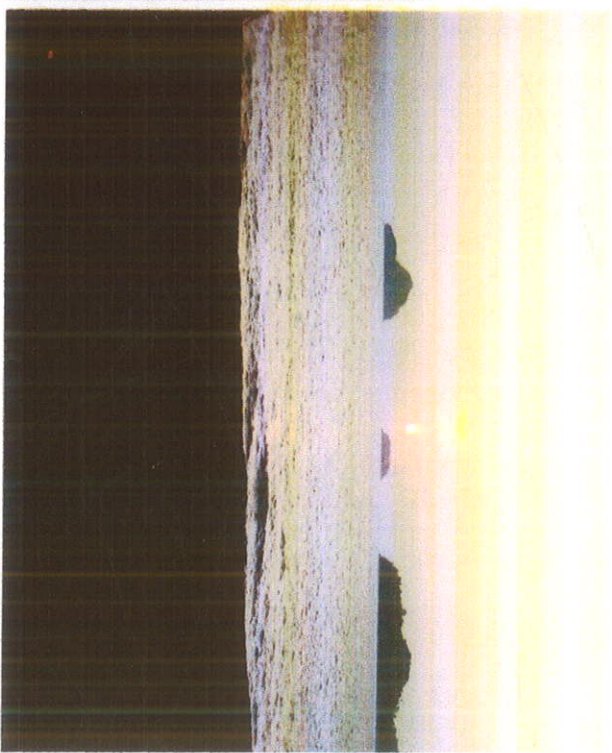

ဓာတ်ယာအာတ်မြင်တွင်း



ဓာတ်ဝဲဘက်မြင်တွင်း




Andaman ဟိုတယ်၏ Reception,(၁)ထပ်နှင့်(၂)ထပ် အဆောက်အဦးပုံများ



Andaman မြို့နယ် Reception, dining room kitchen room




မွေ့.ရာအခင်းအကျင်းနှင့်ပရိယောဂ၊ရေချိုးခန်း၊အိမ်သင်္ဘော

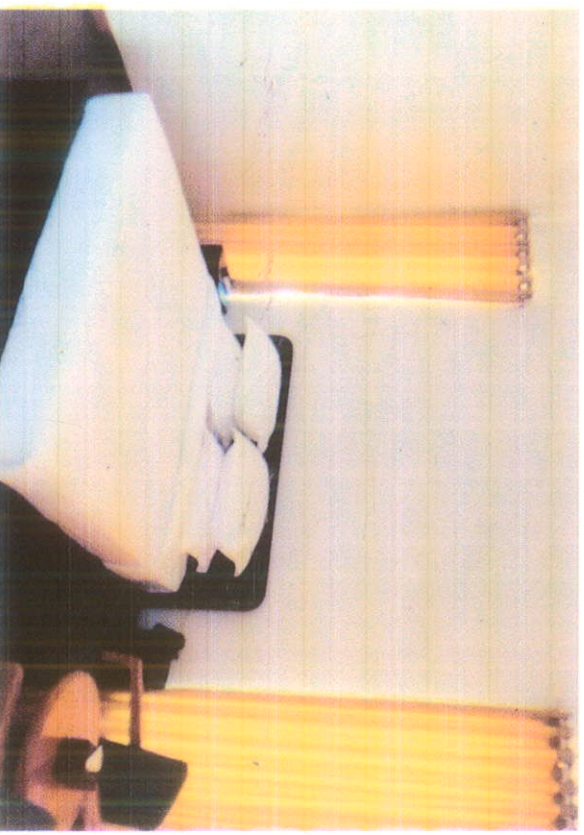




Andaman Bay Resort Car Parking

Waste Water Flow Chart Diagram

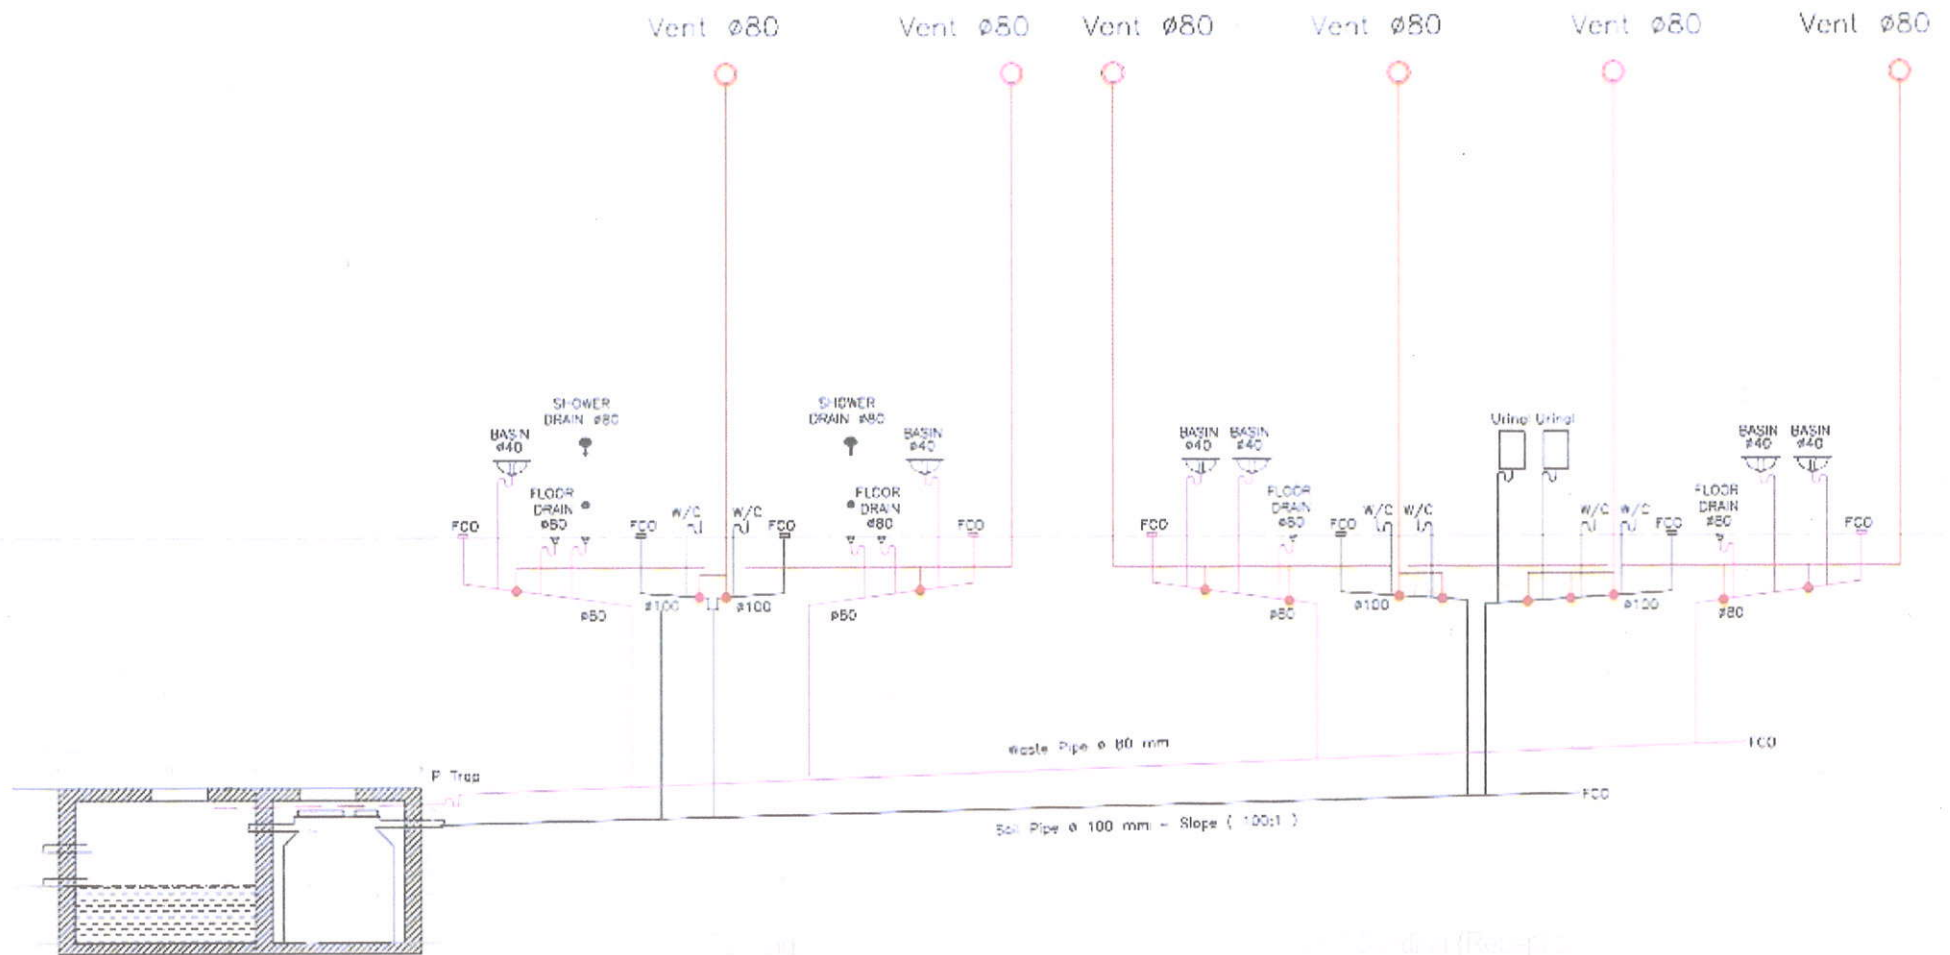


Owner	Architect	M & E Design	Drawing Title	Schematic Diagram (No. 38.1 Building) for Sanitary System	Sheet no.
Project	Baya Taung Hotel Ya Township		Scale	NTS Paper Our Ref. Proj. No.	Mech. 14

Waste Water Flow Chart Diagram

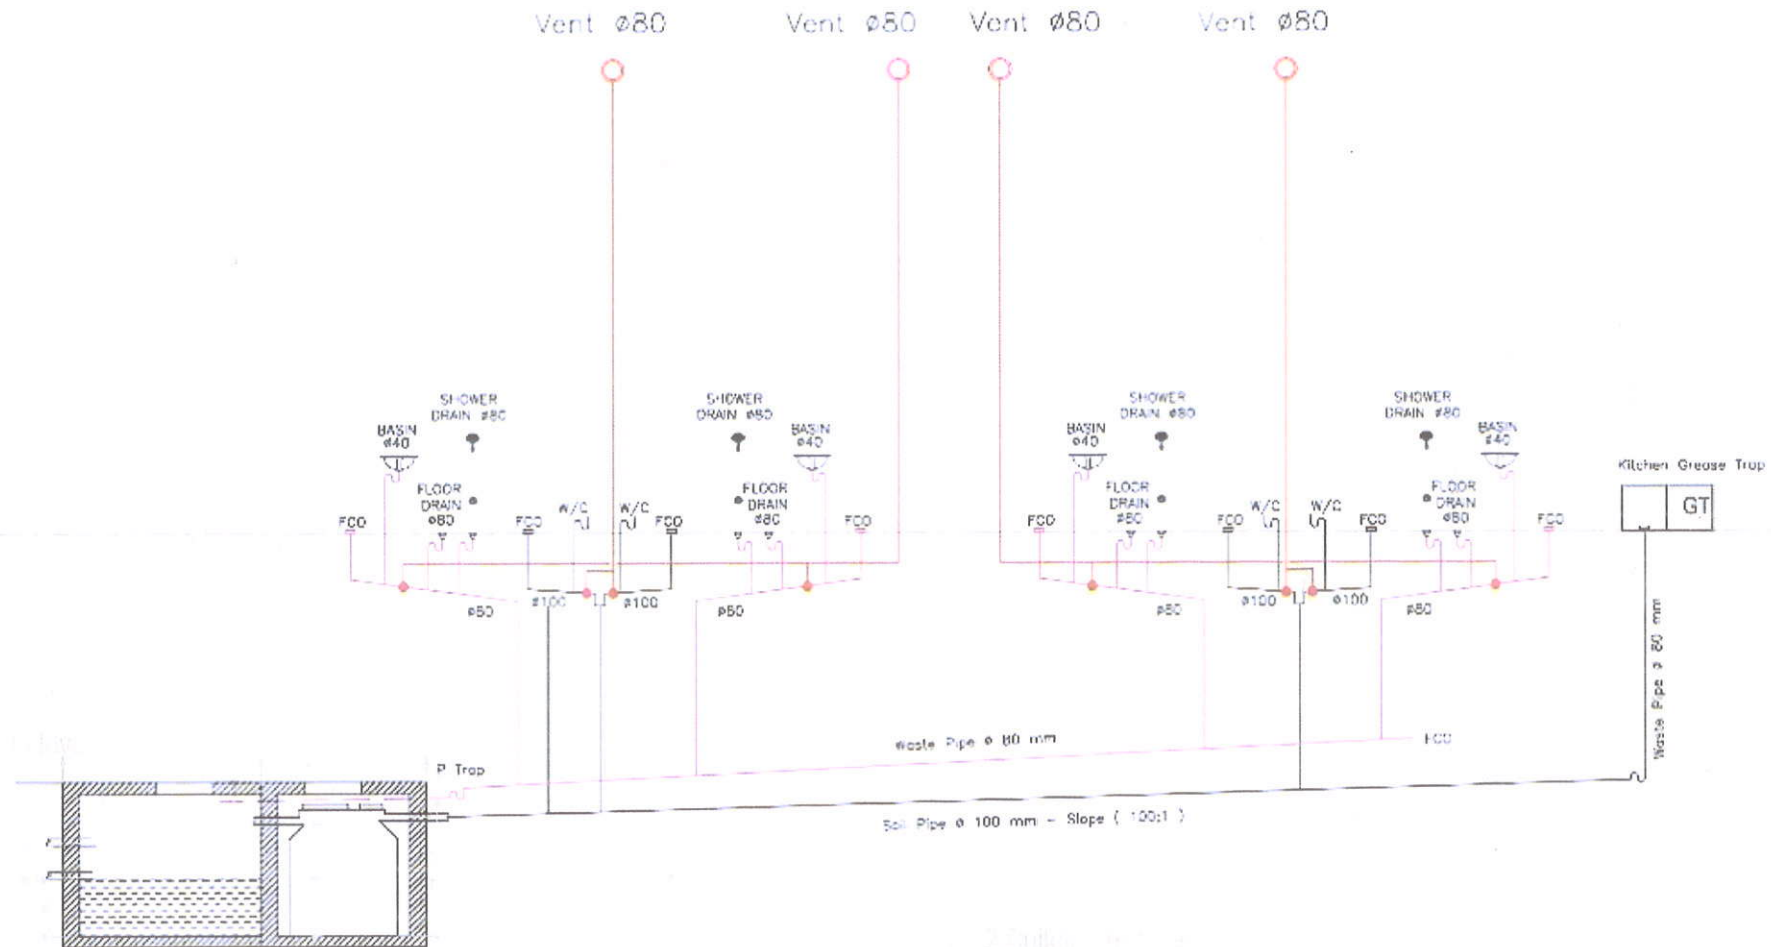


Owner	Approved	M & E Design	Drawing Title	Schematic Diagram (No. 2 Building) for Sanitary System			Sheet no
Project	Ba ya Taung hotel Ye township		Scale	NTS	Paper	Our Ref. Proj. No.	Mech. 13

Waste water Flow Chart Diagram

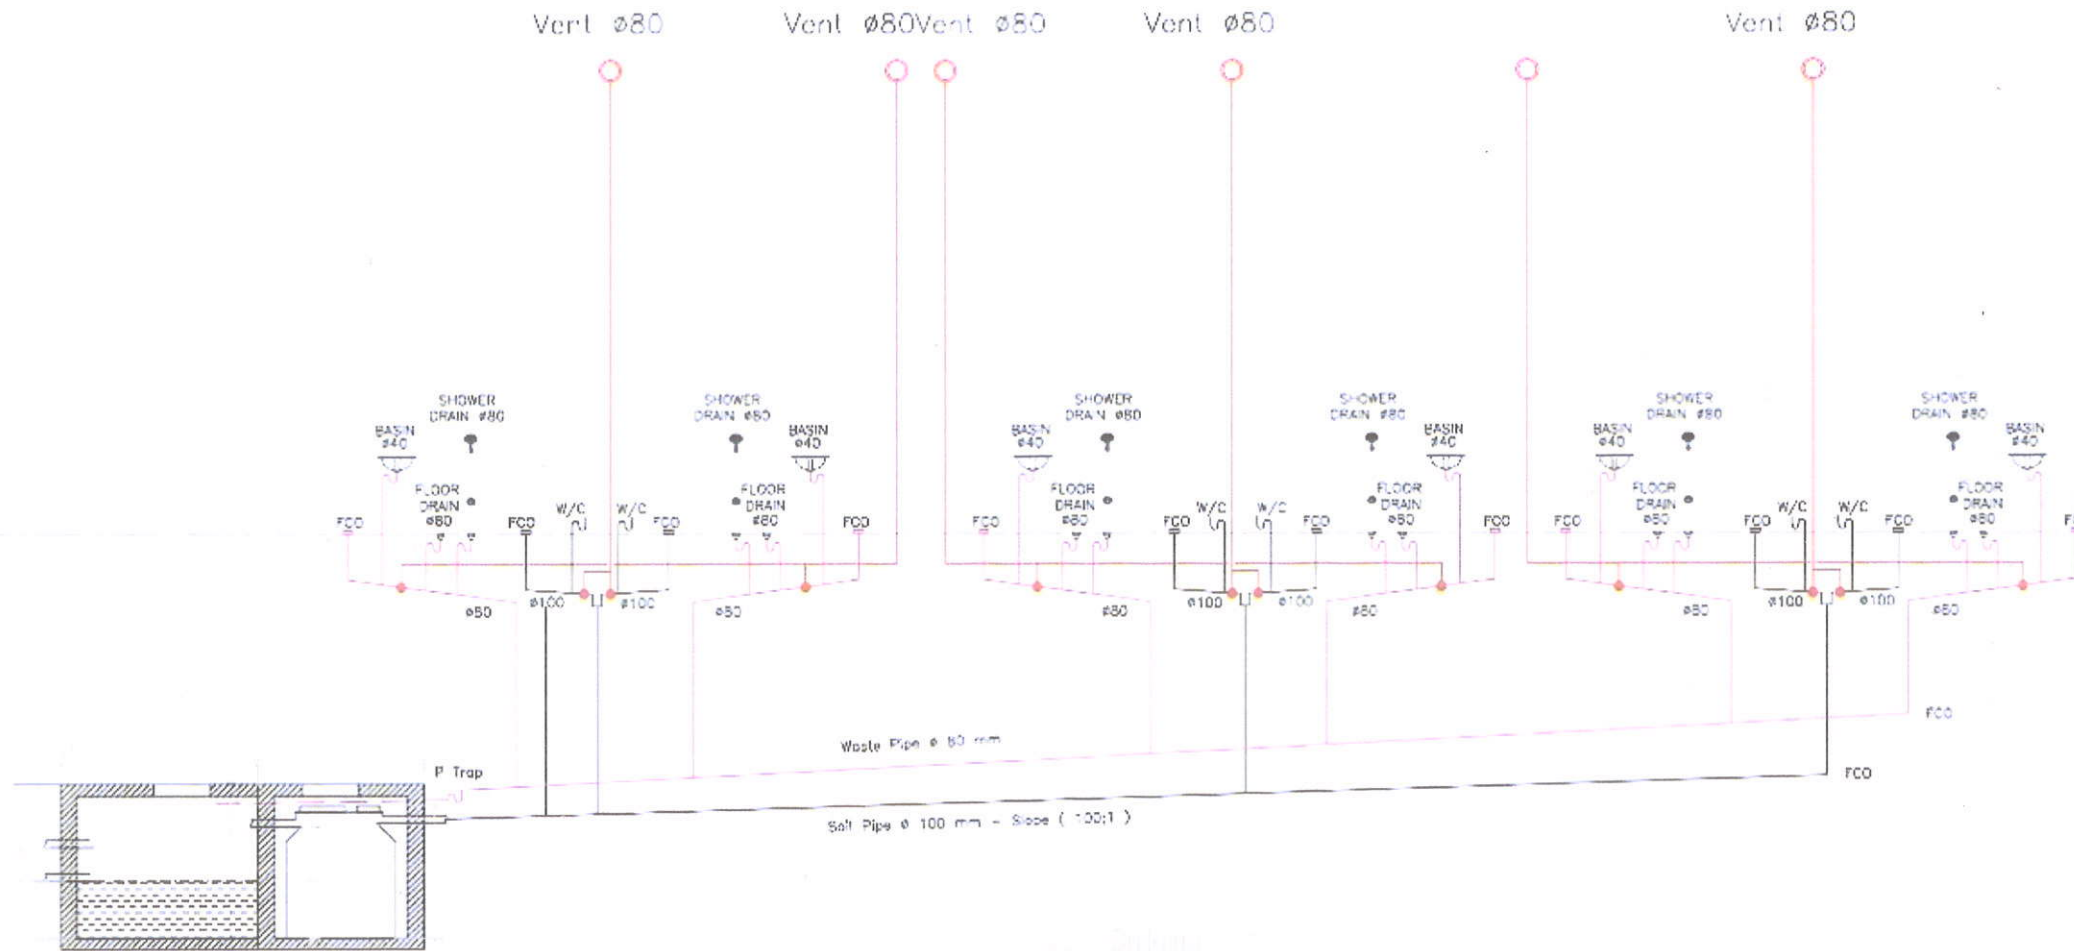


Owner	Architect	M & E Design	Drawing Title	Schematic Diagram (No.4 Building) 1 nos for Sanitary System			Sheet no
Project	Baye Taung Hotel Ye Township		Scale	NTS	Paper	Our Ref. Proj. No.	Mech. 12

Waste Water Flow Chart Diagram

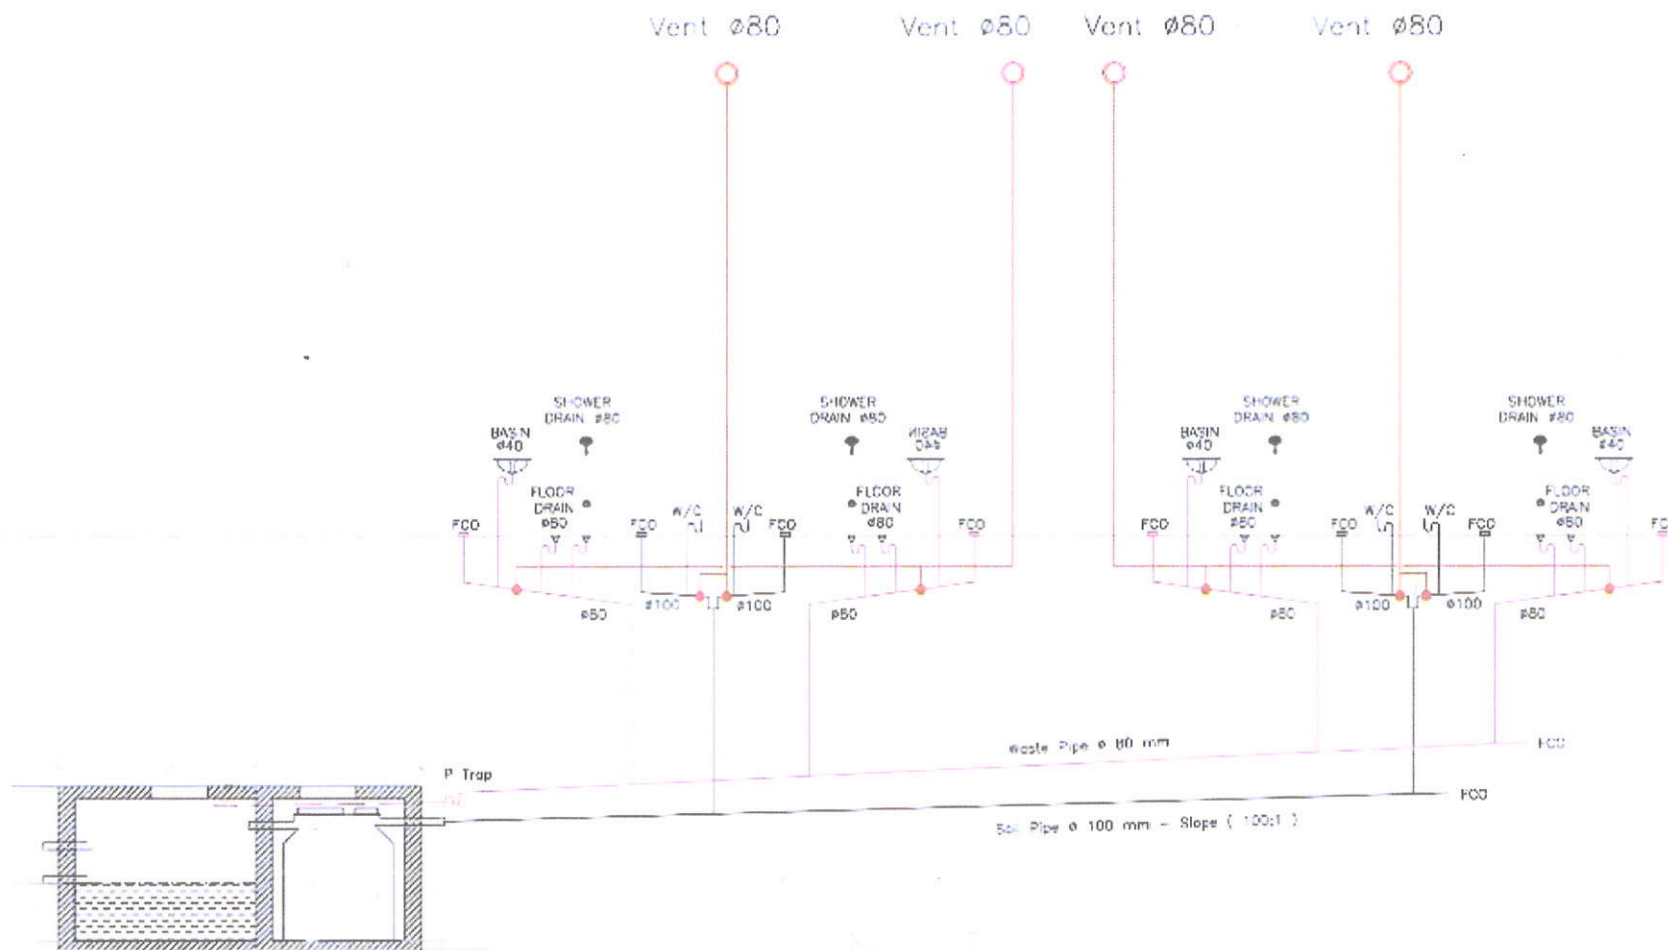


Owner	Architect	M & E Design	Drawing Title	Schematic Diagram (No. 3&4 Building) for Sanitary System			Sheet no
Project	Ba ya Taung Hotel Ya Township		Scale	NTS	Paper	Our Ref. Proj. No.	Mech. 11

Waste Water Flow chart Diagram

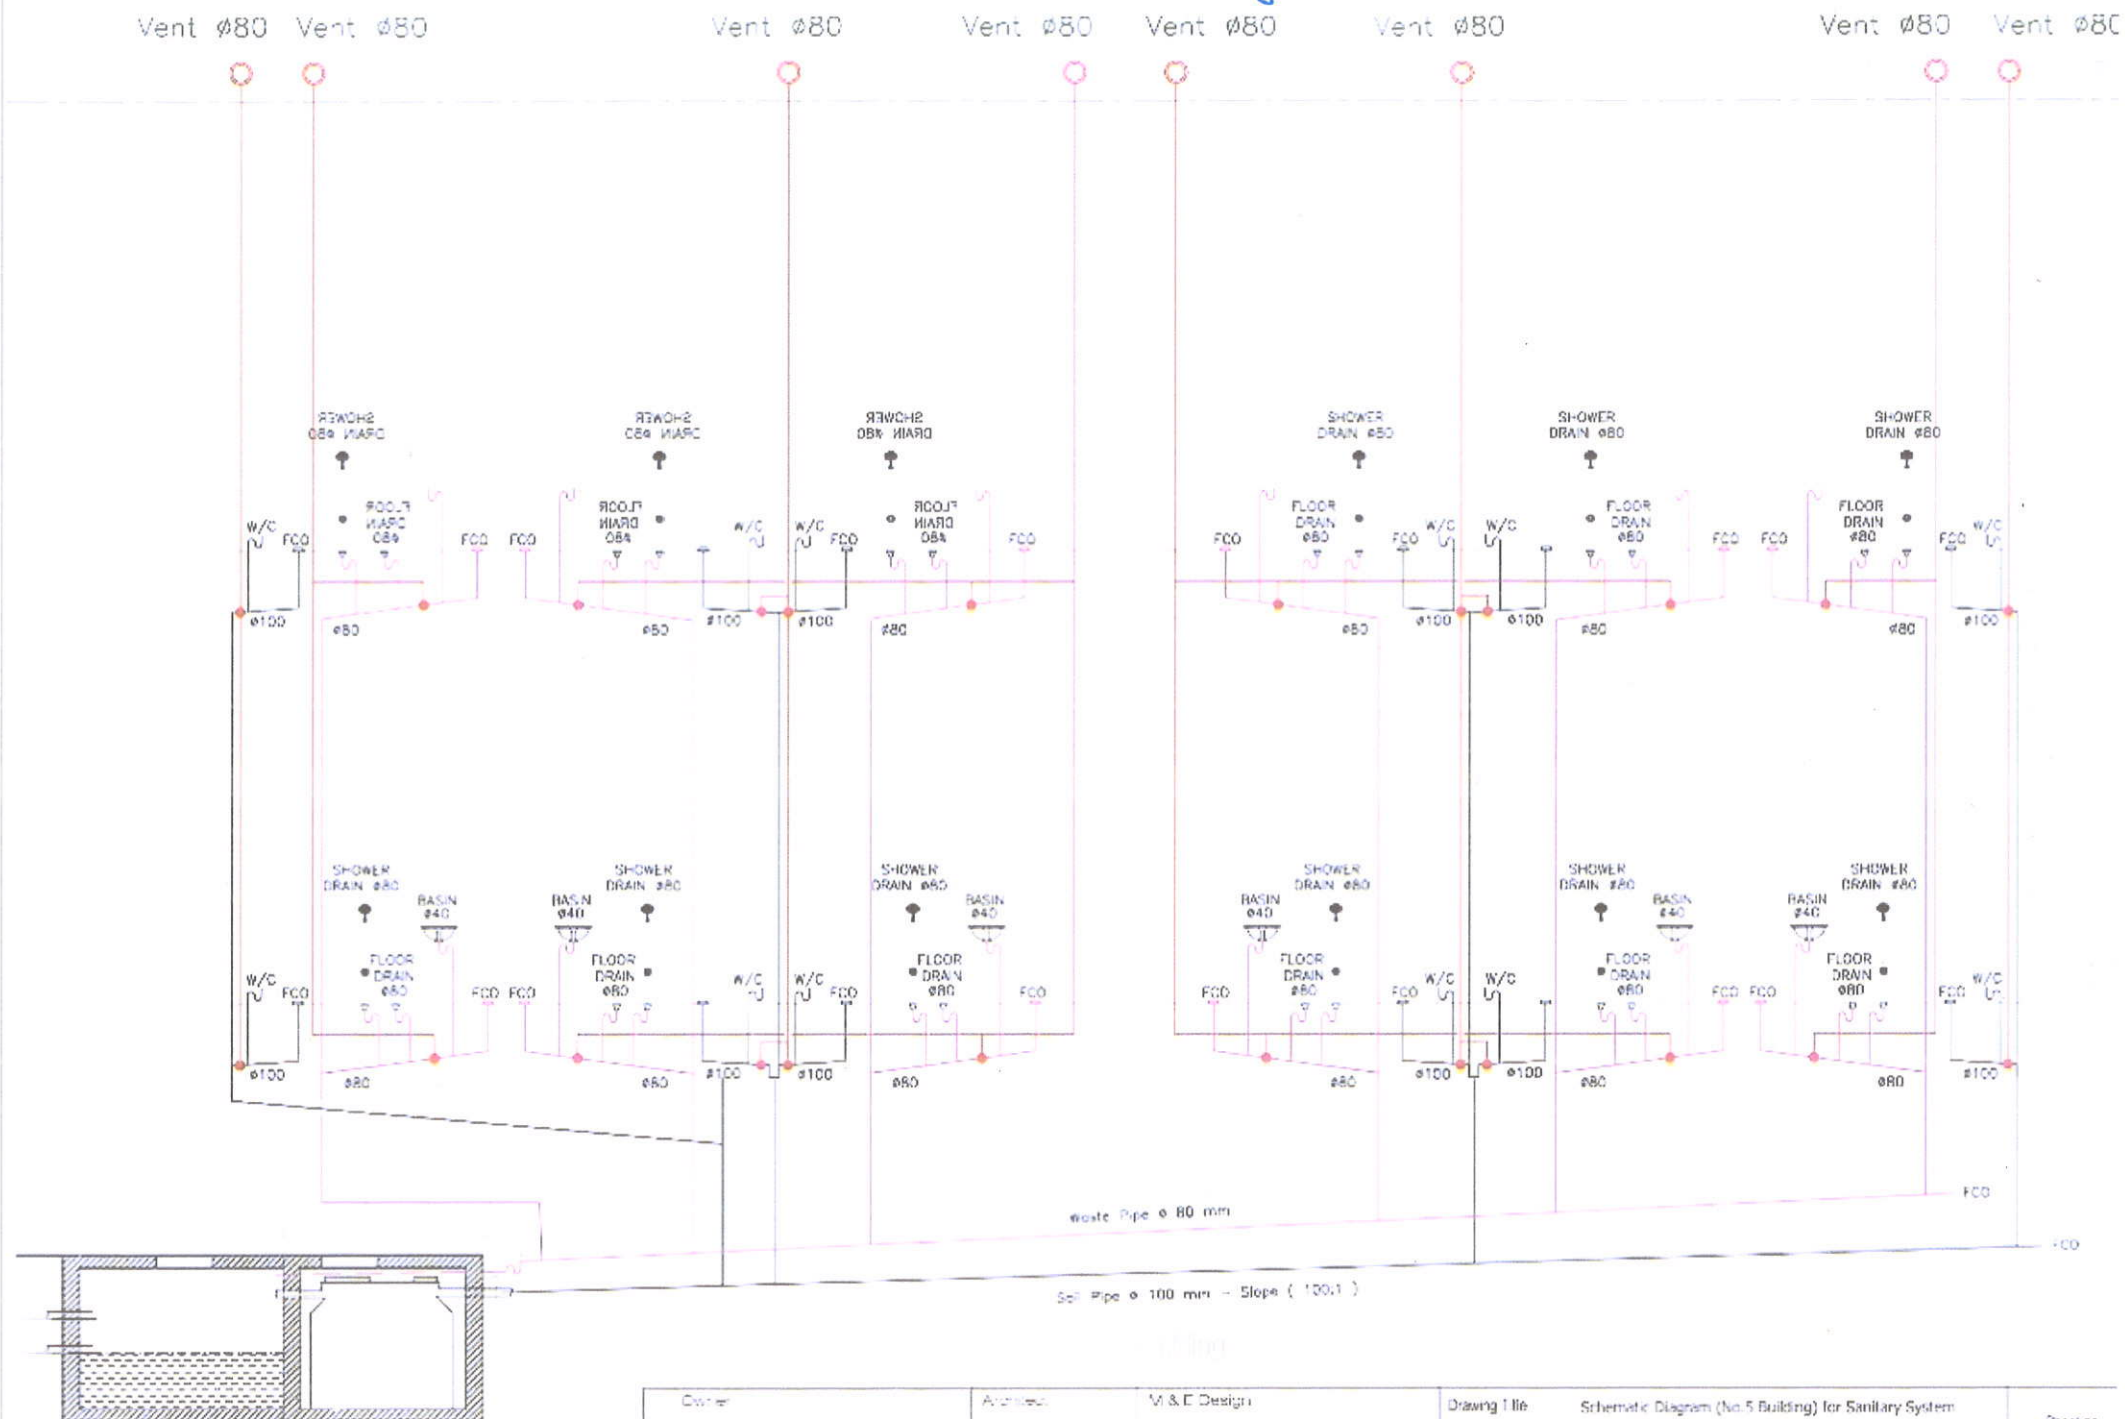

Owner	Architect	M & E Design	Drawing Title	Schematic Diagram (No. 5 Building) for Sanitary System	Sheet no.
Project	Ba ya Taung Hotel Ye Township		Scale	NTS	Mech. 10
			Paper	Our Ref. Proj. No.	



သာသနာရေး အစရှိပြုစုရင်ငန်းများ ဆောင်ရွက်ပုံ

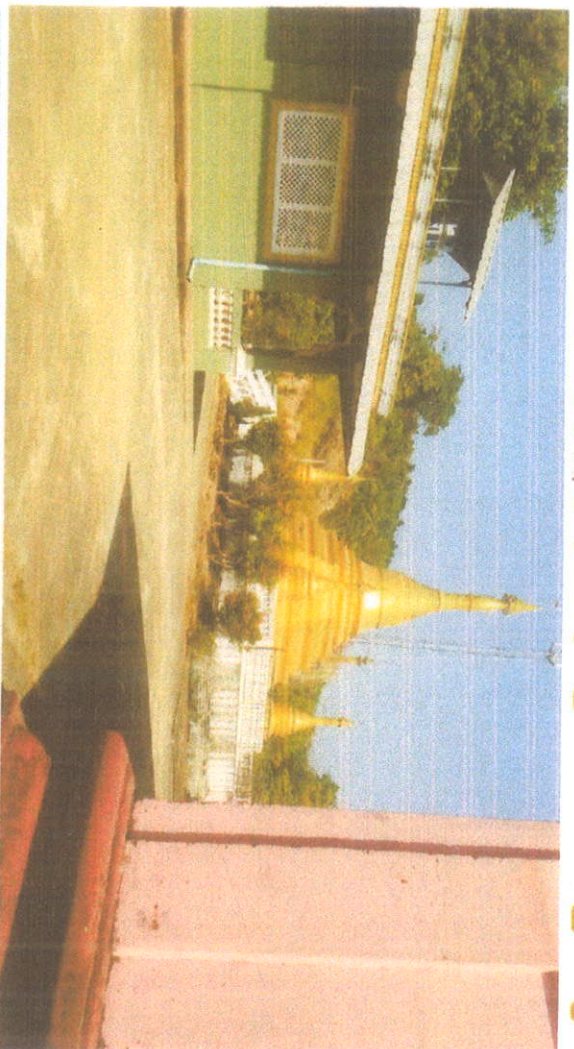

ကျန်းမာရေးစောင့်ရှောက်မှုနှင့် မိမိတစ်ပါးအလှူအတန်းခွက်ပုံ




ရေးမြို့၊ တုတင်တပ်ရာ ပြည်သူ့ဆေးရုံတုသဆောင် တုသရေးဦးစီးဌာနသို့ ရွှေ့ပြောင်းပေးအပ်ခြင်း

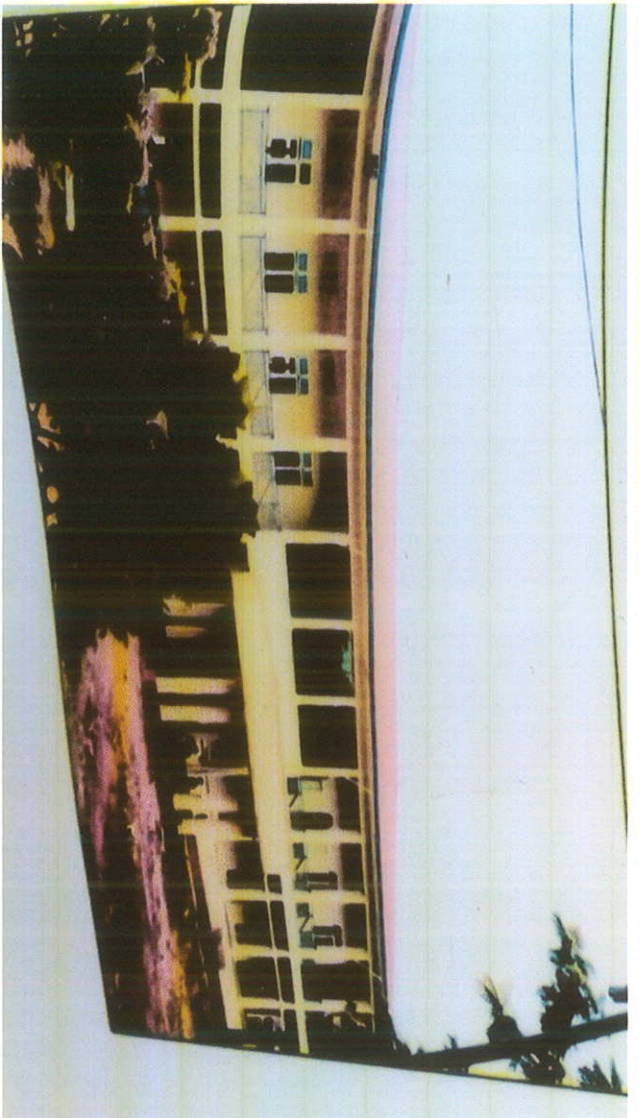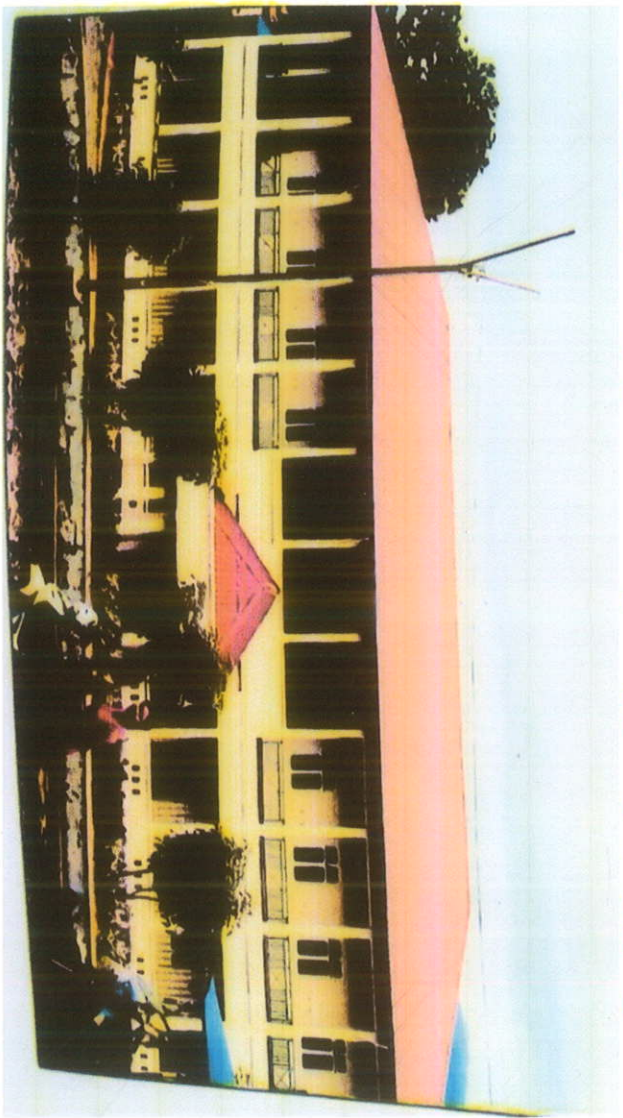

ဈေးရွာချင်းဆက် ဆမ်းရွာမောက်ရပ်ခြင်းနှင့် တံတားရွာမောက်ရပ်ခြင်း ဆောင်ရွက်ပုံ


ဝေရင်(တစ်)

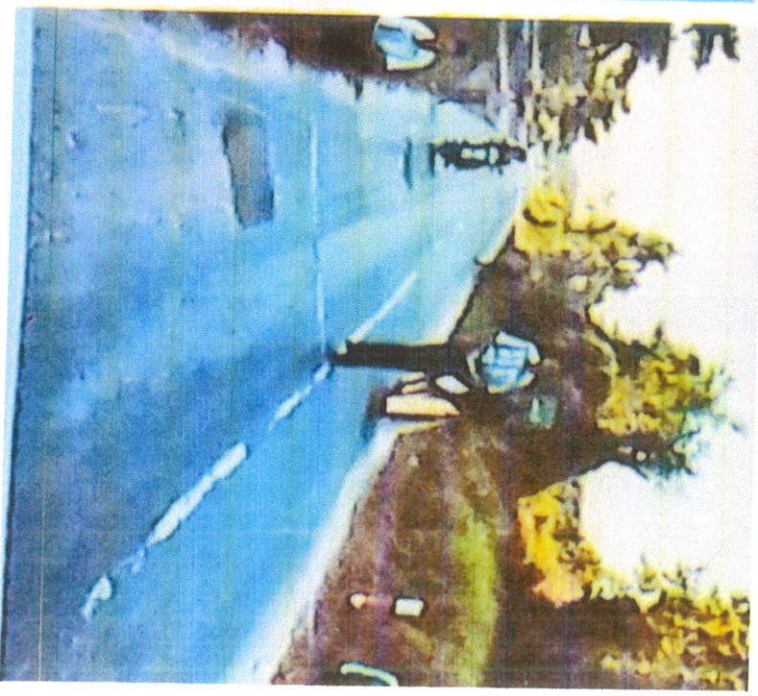

ပြည်နယ်အစိုးရအဖွဲ့အား ရင်းသင်းတင်ပြနေပုံ



ပညာရေးအဆောက်အအုံအတွက် (၃)ဆက်လျှောက်ဆောင် ဆောင်ရွက်မှုခြိမ်းခြင်းဆောင်ရွက်မှု

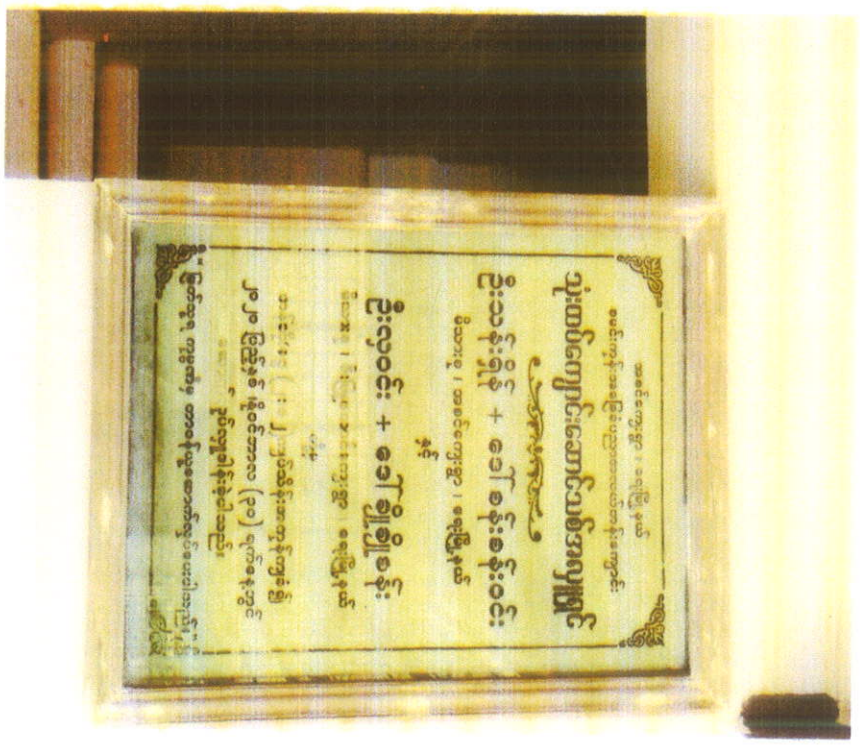

ရုဗ္ဗတယ်ဆယ် ရေးဆောင်ရွက်ပုံ



။ ဂြိုဟ်စကြိုဌာန ဌာန(၆၆) ခ်း(၆၆)
 ဌာန(၆၆) ဌာန(၆၆) ဌာန(၆၆) ဌာန(၆၆) ဌာန(၆၆) ဌာန(၆၆) ဌာန(၆၆) ဌာန(၆၆)
 ဌာန(၆၆) ဌာန(၆၆) ဌာန(၆၆) ဌာန(၆၆) ဌာန(၆၆) ဌာန(၆၆) ဌာန(၆၆) ဌာန(၆၆)

[illegible]

။ ဤလူကောသလသားအားလုံးကောသလသား
 နှင့်အတူ နှစ်နှစ်ကောသလသားနှစ်နှစ်ကောသလသား နှစ်နှစ်ကောသလသား *

[illegible][illegible][illegible]

။ငြိမ်းစာအုပ်ထဲ ခွဲ၍

(၄)စုံ၊ ထုတ်ပြန်ခံ ခွဲ(၅) ။ငြိမ်းစာအုပ်ထဲမှ စာပေ ခွဲ(၆)

[illegible][illegible]

။ဣဇာရယ်နိဗ္ဗာဏအေးဥဂြုဓားဂံ၌နီးငါးစုလစေသွယ်ဝံ့ပုံအေးဥနဂ္ဂုဏ္ဏိဌေးယဝ
ပြုငါးစုယ ခွံနီးအေးဇာနီးနွါယးဥဗြးဂဓဌာနိဗ္ဗာဏအေးအေးငါး နီးအေးလ
းဥဗြးဂဓးထံနွံစေလ်အသွယ်ငါးနီးနွံအဂ္ဂလ်ဥဂ္ဂုဏ္ဏိဌေးဗြီယးဥဗြးဂဓဝံ
ဌာထအပုံနီးငါးဇးဂုဏ္ဏိဌေးဥဗြးဂဓလ်ဂါဂ္ဂုဏ္ဏိဌေးအေးဓူဓူဓူဂါလ်
းဥဗြးဂဓလ်ဌာဏအေးဓူလစွဲယနွံယံပုံနီးငါးဓူလးဥဗြးဂဓဂါဂါးအေး
းငါးဥငါးအေးလထးဥဗြးထံနွံစေလ်အေး ညေးငါးစုလစေ

။ ဤလင်းထင်၍ နှုတ်ပြောသောအခါ ယင်းသို့ နှိုးစွယ်
 ပုံနှုတ်၍ ပြောဆိုသောအခါ ယင်းသို့ နှိုးစွယ် **၂၃၀** ။ ဤလင်းထင်
 ၍ နှုတ်ပြောသောအခါ ယင်းသို့ နှိုးစွယ်

[illegible]

။လိလ္လဂ္ဂဒ္ဒိယဗ္ဗိယံ ယဗ္ဗိယာဒ္ဒိယံ ဗ္ဗိယာဒ္ဒိယံ ယဗ္ဗိယာဒ္ဒိယံ ယဗ္ဗိယာဒ္ဒိယံ ယဗ္ဗိယာဒ္ဒိယံ

[illegible]

(၁၀၄) နှိုင်းနွဲ့ကင်းငါး၊ ဂြိုဟ်ဂြိုဟ်နွဲ့သုဂ္ဂလေဓာတ်။ လှေငှက်နွဲ့နွဲ့နွဲ့နွဲ့နွဲ့နွဲ့
(၁၀၆၅) နှိုင်းနွဲ့ကင်းငါး၊ ဂြိုဟ်ဂြိုဟ်နွဲ့သုဂ္ဂလေဓာတ်။ လှေငှက်နွဲ့နွဲ့နွဲ့နွဲ့နွဲ့နွဲ့

ဣလဒ္ဒကယိုးဝါးခင်းလခယဂ္ဂဋ္ဌေ ဖိရုမံယိုးဝါးခဒ္ဒစနက္ခန္တိန္ဒြိယော ။ ဣလ
ဒ္ဒဂ္ဂိးဒ္ဓတ္ထိယာယခဏှာယ နန္ဒိန္ဒြိယာယခဒ္ဓဝါယီယနန္တိလိယေးငါးငေါင်

[illegible][illegible][illegible][illegible][illegible]

နှစ်ဦးနှစ်ဖက်တွင်လက်မှတ်ရေးထိုးခဲ့သောကြောင့်
ပြည်ထောင်စုတစ်ခုအဖြစ် ဖွဲ့စည်းပုံအခြေခံဥပဒေ
နှင့်အညီ (၁၉၇၄) ခုနှစ်တွင် ဖွဲ့စည်းပုံအခြေခံဥပဒေ

[illegible]

မိမိတို့အနေဖြင့် နေပြည်တော်ရှိ နေထိုင်ရာ အိမ်ထောင်စုများတွင် နေထိုင်သူများ၏ အသက်အရွယ်၊ လိင်၊ နေထိုင်မှုပုံစံ၊ အခြားအချက်အလက်များကို စုံစမ်းရရှိရန် အသုံးပြုရန် အမည်ပေးထားပါသည်။

[illegible]

၌စာမူအားမခံနိုင်ခဲ့သောကြောင့် ဤသို့ပြောကြားခဲ့ရသည်။

၌န်းငါးကိပ်ငွေထွက်မှုနှင့် လေ့ကျင့်မှု
ဂရုစိုက်မှုများကို ငါးဖမ်းရေးနှင့် ငါးမွေးမြူရေး

သံဃားဥဿုဓာဋ္ဌာနိယဉာဏ်တို့ဖြင့်

[illegible]

အမည်အားဖြင့် ဦးစီးဌာနမှ အမည်အားဖြင့်

၂၀၁၆ ခုနှစ် ဇူလိုင်လ ၁ ရက်နေ့မှ ၂၀၁၆ ခုနှစ် ဇူလိုင်လ ၁ ရက်နေ့အထိ

အမျိုးအမည်	အသက်	အခြားအချက်အလက်
ဒေါ်အောင်ဆန်းစုကြည်	၅၆	၂၀၁၆ ခုနှစ် ဇူလိုင်လ ၁ ရက်နေ့မှ ၂၀၁၆ ခုနှစ် ဇူလိုင်လ ၁ ရက်နေ့အထိ

မိန့်ပြည်နယ်၊ ရေးမြို့နယ်၊ အစင်ကျေးရွာအုပ်စု၊ ဆိပ်ကလေးကျေးရွာ၊ ဘုရားတောင်ပင်လယ်ထိုင်ဖို့သော Andaman Bay Resort Hotel

လုပ်ငန်း၏ ပတ်ဝန်းကျင် စီမံခန့်ခွဲမှုအစီအစဉ် (EMP) အပေါ်
ပြန်ကြားခဲ့သည့် သဘောထားများအပေါ် ပြင်ဆင် ထည့်သွင်းဆောင်ရွက်ခြင်းအကျဉ်းချုပ်လေး

စဉ်	သဘောထားမှတ်ချက်	ပြန်လည်ဖြည့်စွက်ထည့်သွင်းချက်အကျဉ်းချုပ်	မှတ်ချက်
က	မာထွက်ကာပါစာမျက်နှာနှင့်အစွဲစဉ်ဆောင်ရွက်ရာတွင်		
	များအား ကွက်ညွှန်မှုအောင်မြင်စေရန် ပေးပါရန်		ကွက်ညွှန်မှုအောင်မြင်စေရန် ပေးပါရန်
ခ	အတွဲကောက်စာလုံးများနှင့် အဓိပ္ပါယ်ဖိုနိုဆိုင်ရာများ		
အသုံးပြုထားသော အတွဲကောက်စာလုံးများနှင့် အဓိပ္ပါယ်ဖိုနိုဆိုင်ရာများအားရှင်းလင်းဖော်ပြပေးရန်		Schedule - လုပ်ငန်းစဉ် ရေးဆွဲထားသည်။ WHO - World Health Organization (ကမ္ဘာ့ကျန်းမာရေးအဖွဲ့) NWMSP - National Waste Management Strategy and Master Plan - (အမျိုးသားအဆင့်စီမံခန့်ခွဲမှု၊ VOCs - (အနံ့ထိတ်ရွံ့မှု) NGO - Non Governmental Organization - (အစိုးရမဟုတ်သောအဖွဲ့အစည်းများ) NEQEG - National Environmental Quality Emission Guide Line - (အမျိုးသားပတ်ဝန်းကျင်အရည်အသွေးထိတ်လွှတ်မှု) လမ်းညွှန်ချက် HSE - Health and Safety Engineer (လုပ်ငန်းခွင်အန္တရာယ်ကင်းရှင်းရေးနှင့်ကျန်းမာရေးအရာရှိ) IFC - International Finance Corporation (အပြည်ပြည်ဆိုင်ရာဘဏ္ဍာရေးကော်ပိုရေးရှင်း)သတ်မှတ်ချက်	